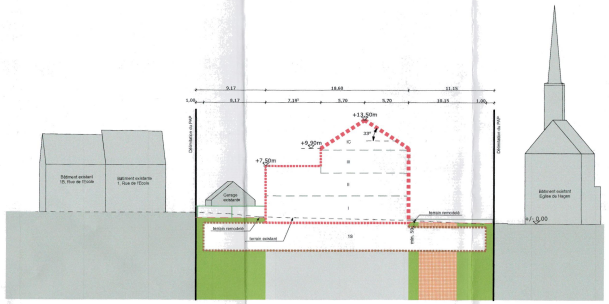

COUPE A-A 1:250

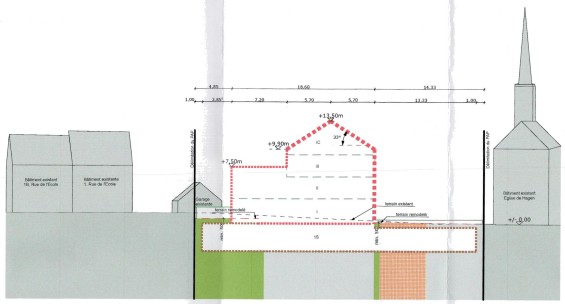

COUPE B-B 1:250

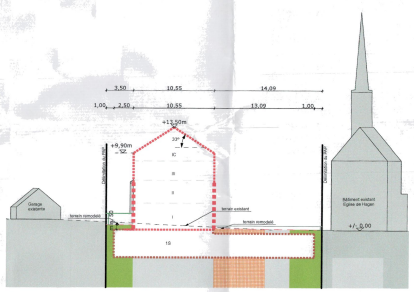

COUPE C-C 1:250

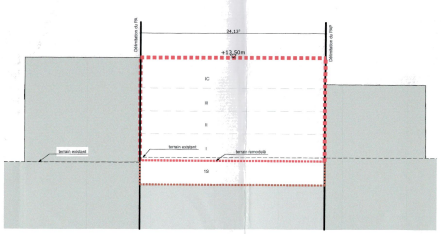

COUPE D-D 1:250

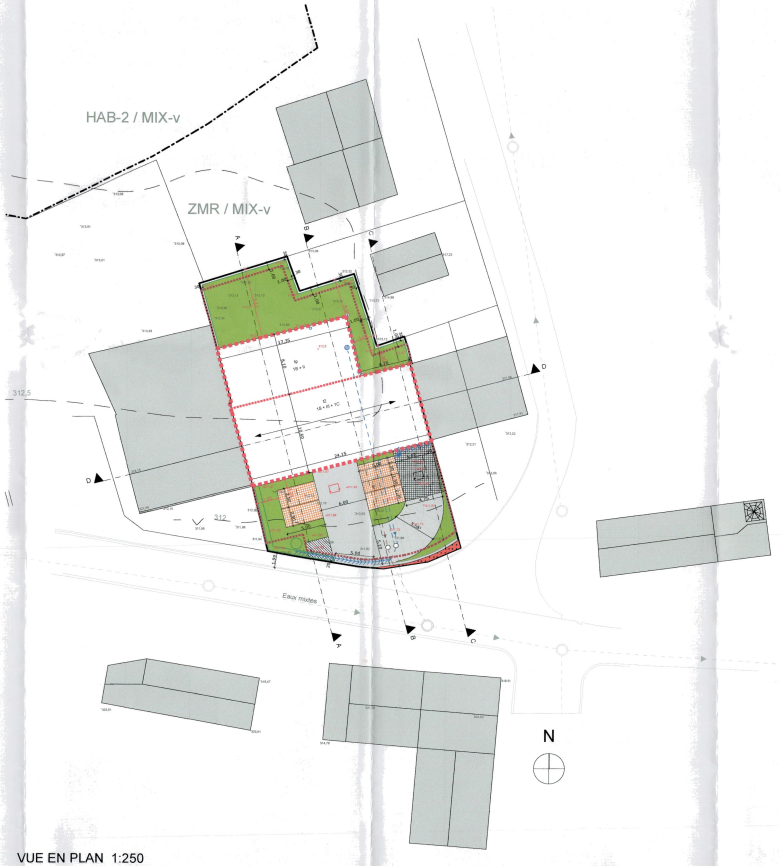

VUE EN PLAN 1:250

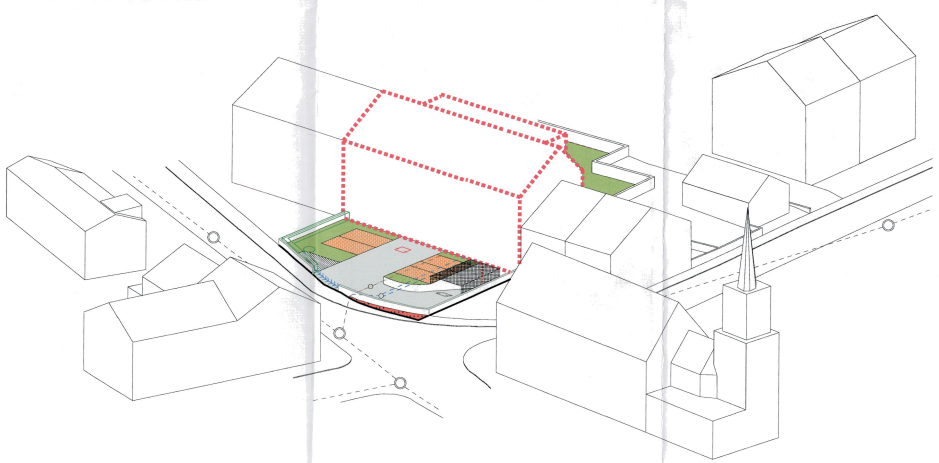

AXONOMETRIE - SANS ECHELLE

LOT		8 ares 92	
-	401 m²	-	1300 m²
715 m²	1 - mb	-	7 - c
t2(30°- 35°) tp	ha - 7,50 hc - 9,90 hf - 13,50	-	1S+III+1C

Représentation schématique du degré d'utilisation du sol par lot ou îlot

	LOT/ÎLOT				
surface d'emprise au sol (m2)	min.	max.	min.	max.	surface constructible brute (m2)
surface du scellement du sol (m2)	min.		min.	max.	type et nombre de logements
type de toiture		max.	min.	max.	nombre de niveaux
type, dispositifs et nombre des constructions			hauteur des constructions (m)		

Délimitation du PAP et des zones du PAG
- délimitation du PAP
- délimitation des différentes zones du PAG

Courbes de niveaux
- terrain existant
- terrain remodelé

Nombre de niveaux
- I, II, III,... nombre de niveau pleins
- +1,2,...R nombre d'étages en retrait
- +1,2,...C nombre de niveaux sous combles
- +1,2,...S nombre de niveaux en sous-sol

Hauteurs des constructions
- hc=x hauteur à la corniche de x mètres
- ha=x hauteur à l'acrotère de x mètres
- hf=x hauteur au faîte de x mètres

Types, dispositions et nombre des constructions
- x=ms x maisons isolées
- x=mj x maisons jumelées
- x=mb x maison en bande

Types et nombres de logements
- x=u x logement de type unifamilial
- x=b x logement de type bifamilial
- x=c x logement de type collectif

Formes de toiture
- tp toiture plate
- ts(x%-x%) toiture à x versants, degré d'inclinaison
- orientation du faîte

Gabarit des immeubles (plan/coupe)
- alignement obligatoire pour constructions destinées au séjour prolongé
- limites des surfaces constructibles pour constructions destinées au séjour prolongé
- alignement obligatoire pour dépendances
- limites des surfaces constructibles pour dépendances
- limites des surfaces constructibles pour constructions souterraines
- limites des surfaces constructibles pour avant-corps

Délimitation des lots/îlots
- lot projeté
- îlot projeté
- terrains cédés au domaine public communal

Degré de mixité des fonctions
- min.x% pourcentage minimal en surface construite brute à dédier au logement par construction
- x%à y% pourcentage minimal et maximal en surface construite brute de logement par construction
- x% pourcentage obligatoire en surface construite brute de logement par construction

Espaces extérieurs privés et publics
- espace vert privé
- espace vert public
- aire de jeux ouverte au public
- espace extérieur pouvant être scellé
- voie de circulation motorisé
- espace pouvant être dédié au stationnement
- chemin piéton/ piste cyclable/ zone piétonne
- voie de circulation de type zone résidentielle ou zone de rencontre

Plantations et murets
- arbre à moyenne ou haute tige projeté / arbre à moyenne ou haute tige à conserver
- haie projetée / haie à conserver
- muret projeté / muret à conserver

Servitudes
- servitude de type urbanistique
- servitude écologique
- servitude de passage
- élément bâti ou naturel à sauvegarder

Infrastructures techniques
- rétention à ciel ouvert pour eaux pluviales
- canalisation pour eaux pluviales
- canalisation pour eaux usées
- fossé ouvert pour eaux pluviales

Divers
- accès garage
- accès piétons
- Rampe d'accès à ouvrir autant que possible
- Crêtes à titre indicatif
- Parties du bâtiment possédant différentes caractéristiques (hauteur / nombre des niveaux)
- Repère (emplacement des angards est à titre indicatif)
- espace pouvant être dédié au stationnement pour poubelles,vélos et poussettes
- Délimitation entre les parties Ⓐ et Ⓑ

Référence: 08226/10C
Le présent document appartient à ma décision d'approbation du: 23/01/2025
Le Ministre des Affaires Intérieures
Léon Gloden

INDICE:	DATE:	MODIFICATIONS:	DESS.
A			
B			
C			
D			
E			
F			
G			
H			
I			

BONIFAS ARCHITECTURE
T +352 26 10 29 60
F +352 26 10 29 61
mail@bonifas-architectes.lu
www.bonifas-architectes.lu
15, rue des fleurs
L-8061 Nospelt

MAITRE D'OUVRAGE:
M. Dario Aviano
37, Rue Principale
L-8365 Steinfort

PROJET:
PAP "37A, Rue Principale"

OBJET:
PARTIE GRAPHIQUE

DATE:	STADE:		
18.09.24	AUTORISATION		
INDICE	ECHELLE: 1:250	PLAN N°: 065_230208_PAP	FORMAT A0 / C.P. AL

IMPRIMÉ LE: 18.09.24