

**Légende-type du plan d'aménagement particulier**

LOT / BOT		surface du lot (de l'lot) [m²]		surface constructible brute [m²]		type et nombre de logements	
min	max	min	max	min	max	min	max
surface d'emprise au sol [m²]		min		max		type et nombre de logements	
surface de scellement du sol [m²]		min		max		type et nombre de logements	
type de toiture		min		max		nombre de niveaux	
type, disposition et nombre des constructions		min		max		hauteur des constructions [m]	

**Délimitation du PAP et des zones du PAG**

**Courbes de niveau**

**Nombre de niveaux**

**Hauteur des constructions**

**Types, dispositions et nombre des constructions**

**Types et nombres de logements**

**Formes de toiture**

**Gabarit des immeubles (plan / coupes)**

**Délimitation des lots / îlots**

**Degré de mixité des fonctions**


**Espaces extérieurs privés et publics**

**Plantations et murs**

**Servitudes**

**Infrastructures techniques**

lot A	lot B	lot C	lot D	lot E
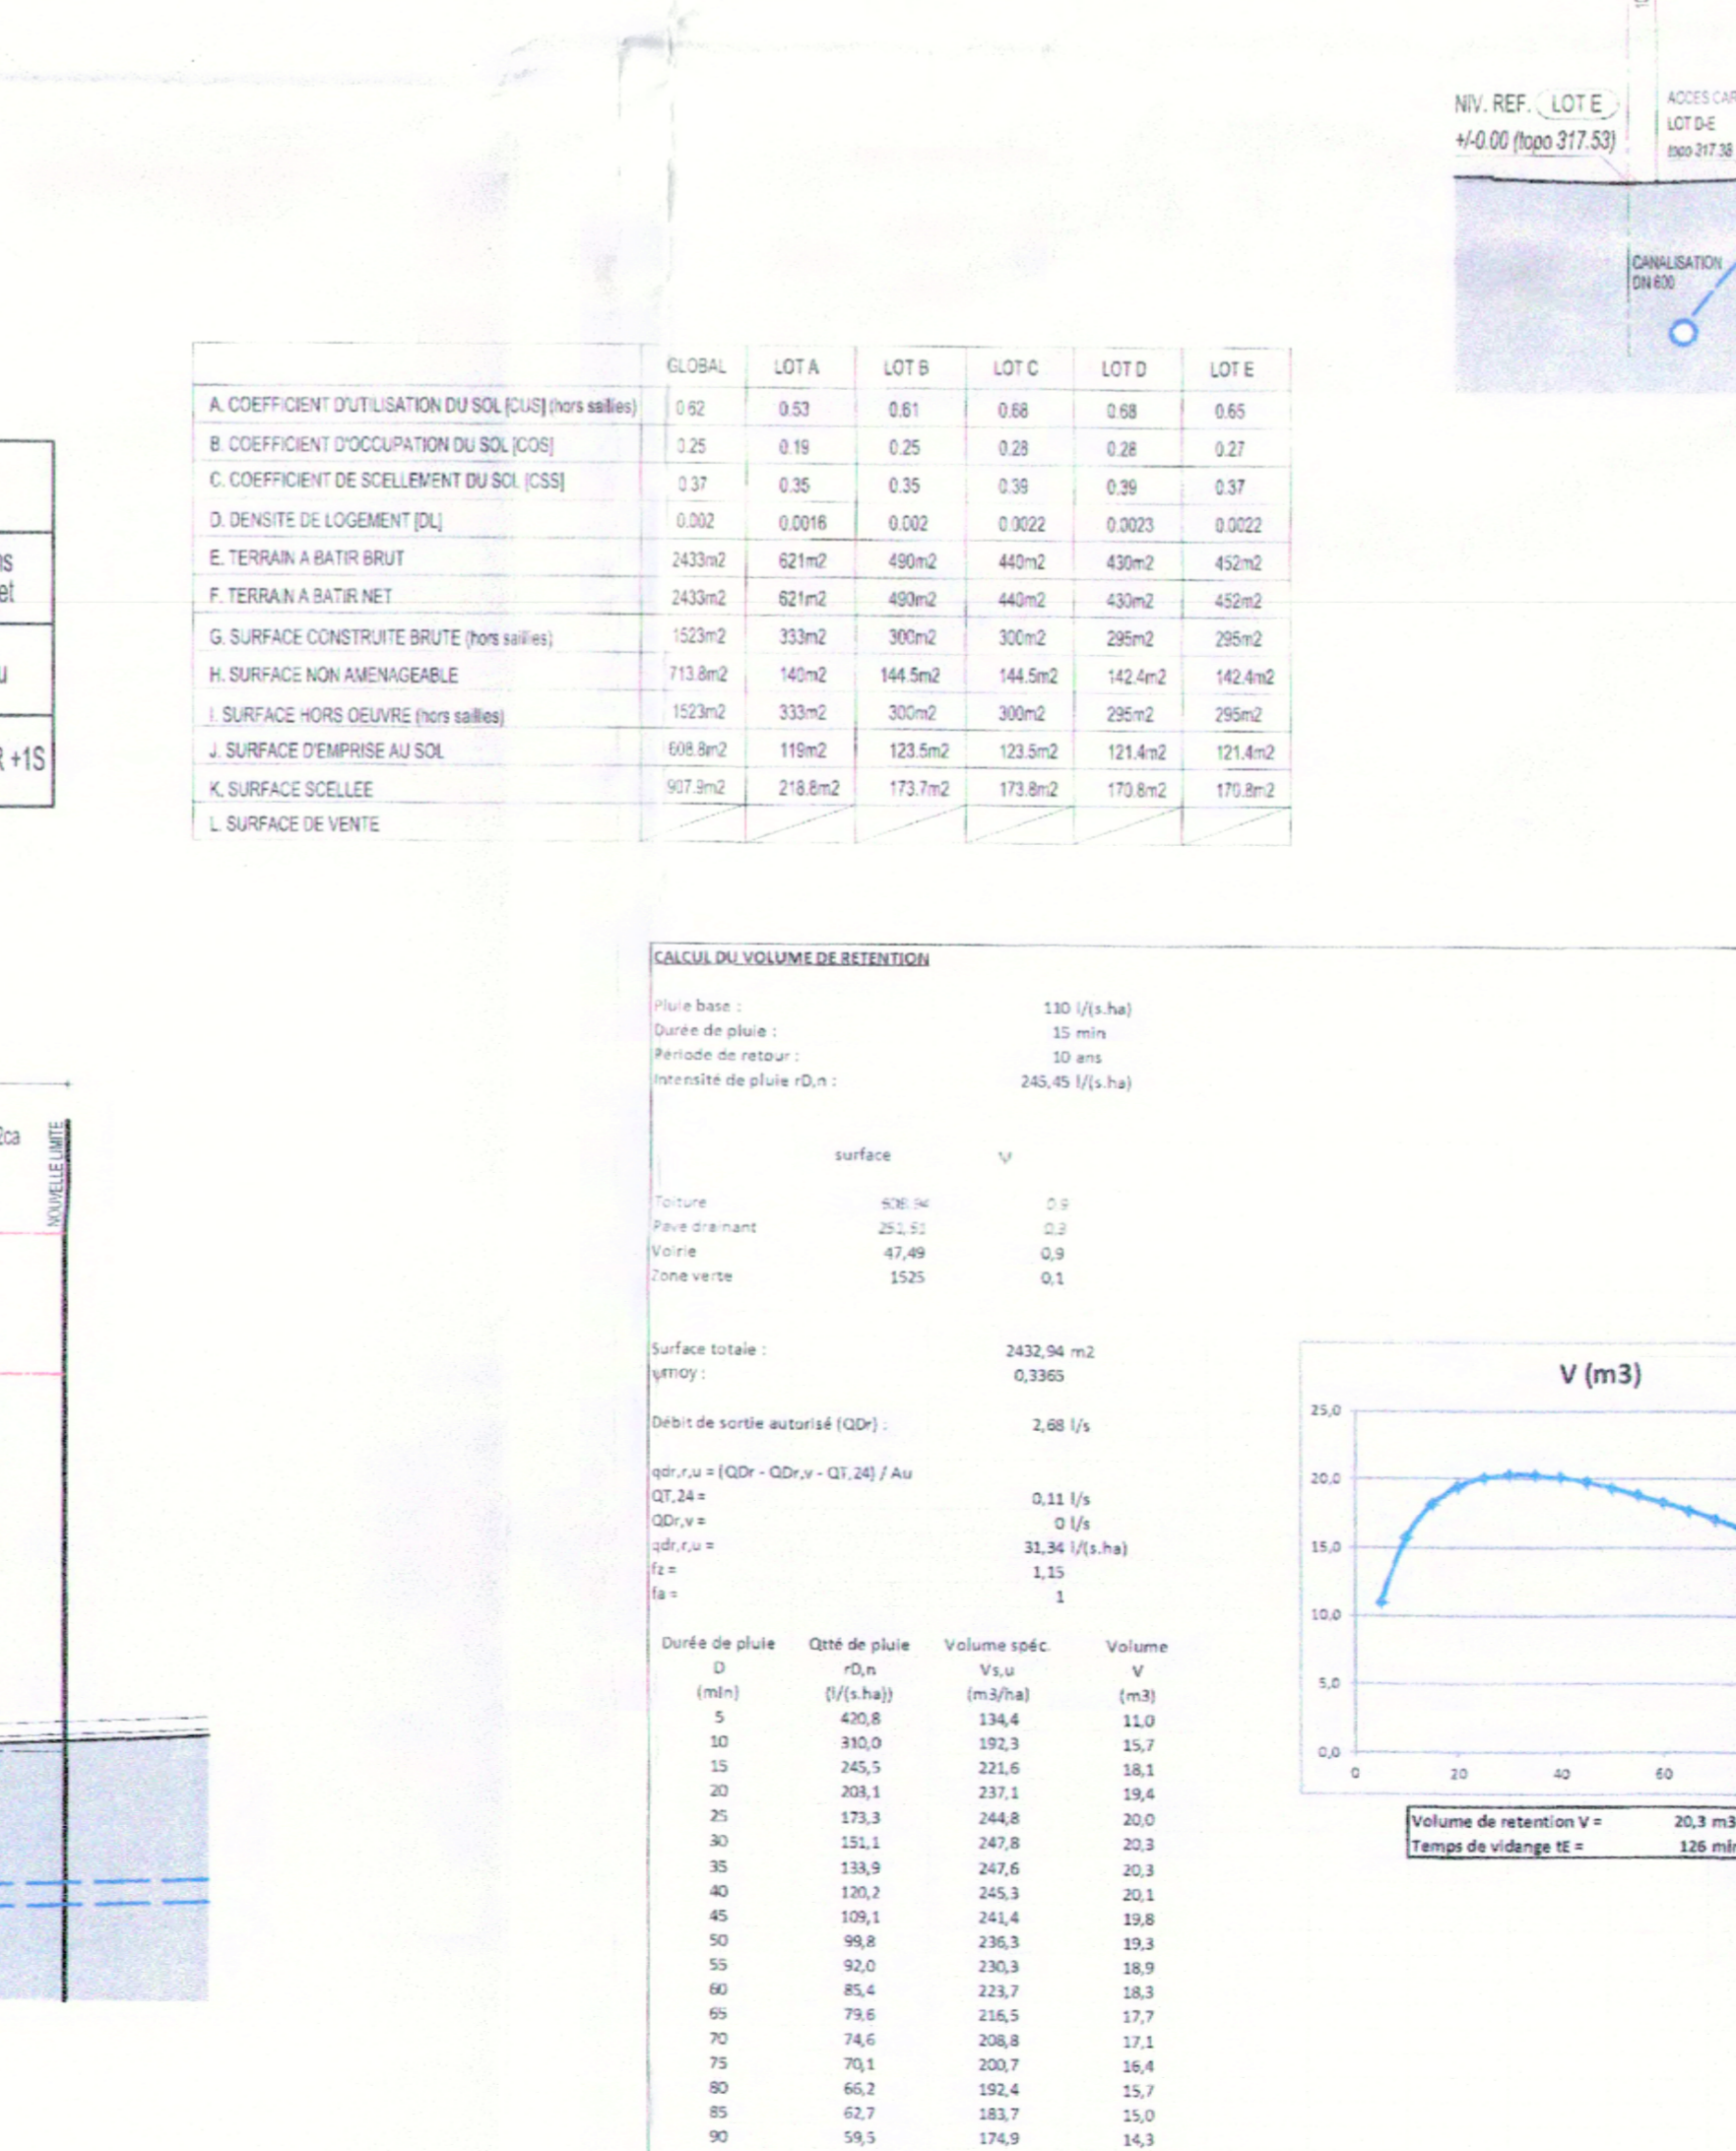

**Relevé N° 1622/16**

**Le présent document fait partie de l'avis de la Cellule d'évaluation émis dans le cadre de la procédure de planification de l'urbanisme.**

**Approuvé par délibération du conseil communal de Strassen le 12 DEC 2012**

**Le président, Le secrétaire**

**Boito Architectes S.o.R.L.**

**12 rue Henri SCHNADT**

**L-2530 LUXEMBOURG**

**Tél : 26459900 Fax: 26259981**

**13 06 12**

**A0-AP001c**