


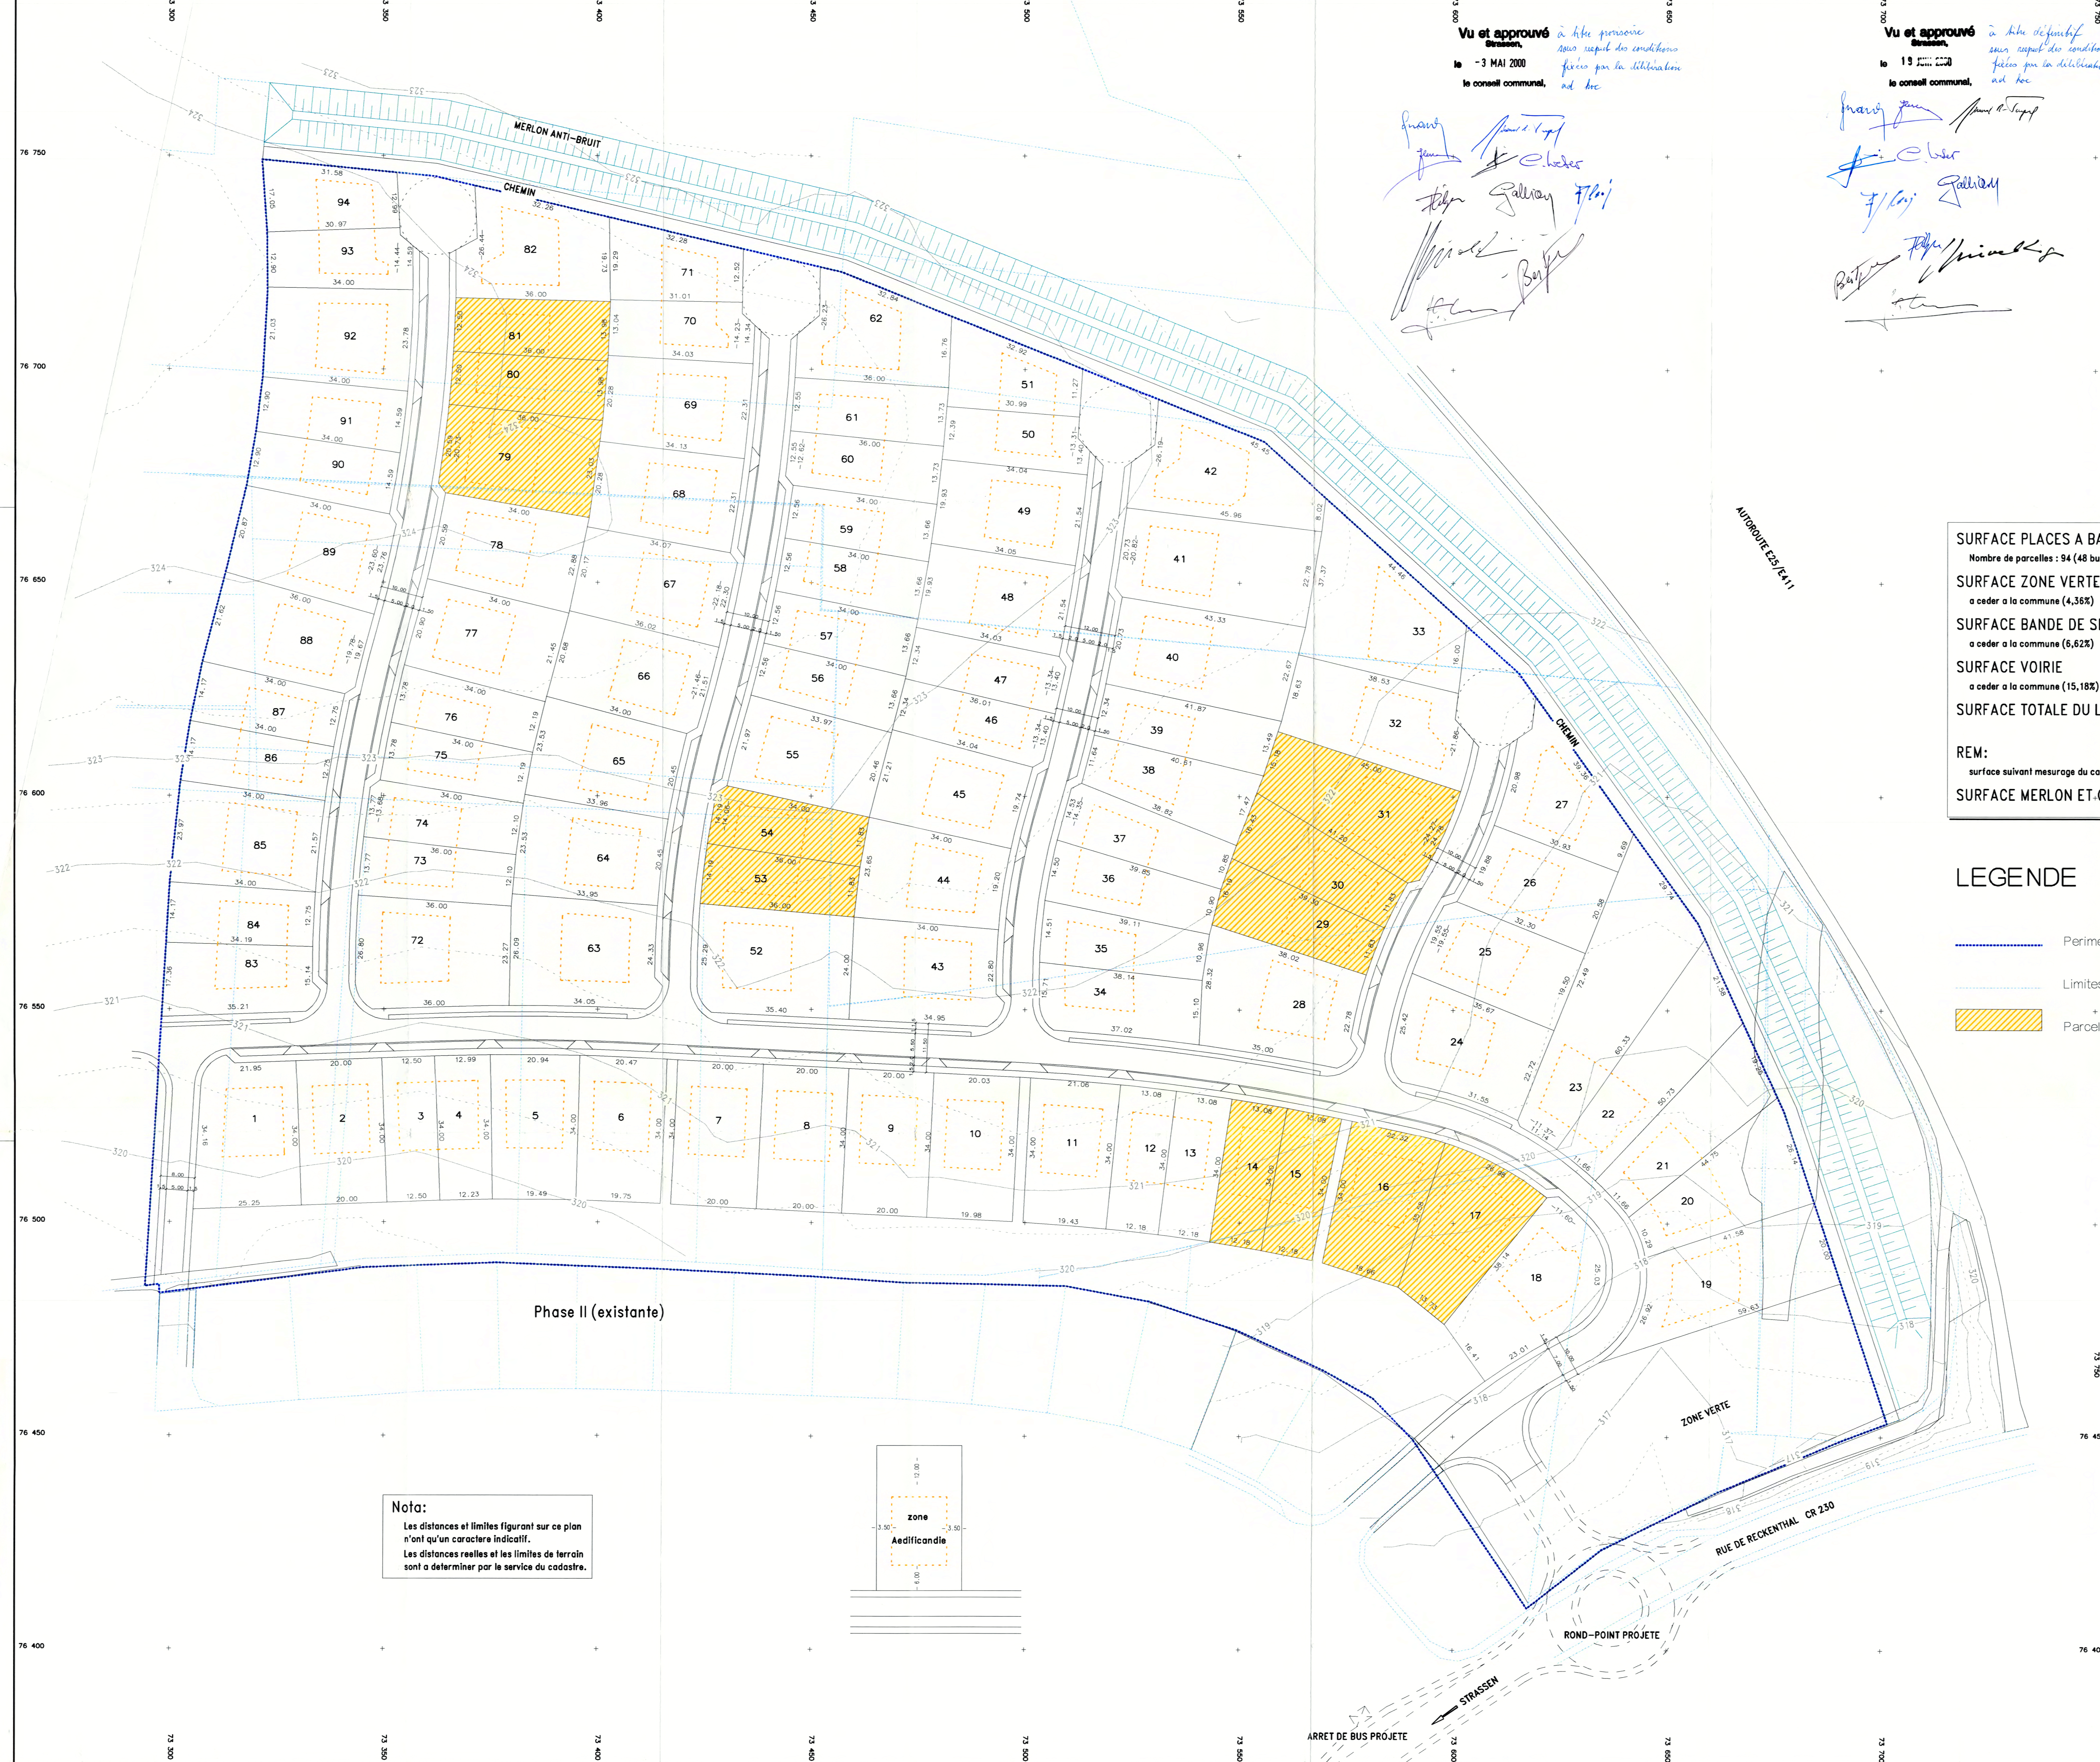


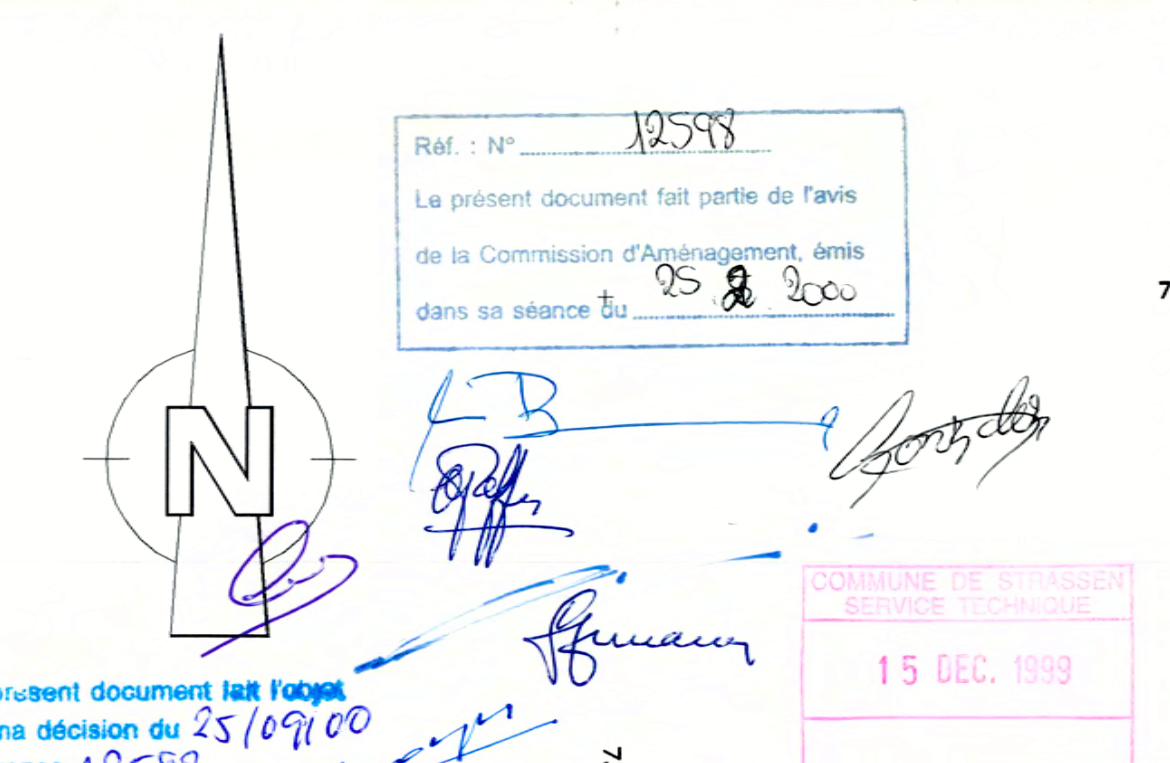




## LEGENDE

-  Périmètre du lotissement  
 Limites cadastrales  
 + Parcelles à relotir



**Nota:**  
Les distances et limites figurant sur ce plan n'ont qu'un caractère indicatif.  
Les distances réelles et les limites de terrain sont à déterminer par le service du cadastre.

A diagram of a building footprint. The overall dimensions are 10.00m in height and 3.50m in width. Inside, a dashed yellow rectangle is labeled 'zone'. Below the 'zone' label, the text 'Aedificandile' is written. The building is shown on a base with horizontal lines representing ground level.

<div style="display: flex; justify-content: space-between; align-items: center;"> <div style="text-align: left;"> <p><i>Inventar WÖLTER</i></p> <p><b>296, Rue du Kiern L-8030 STRASSEN</b></p> </div> <div style="text-align: center;"> <p><b>STUGALUX S.A.</b></p> </div> </div>									
<div style="border: 2px solid blue; padding: 5px; display: inline-block;"> <b>COMMISSARIAT DE DISTRICT</b>  <b>20 JUIL. 2000</b>  <b>Luxembourg</b> </div>									
<div style="display: flex; justify-content: space-between;"> <div>DATE : _____</div> <div>INDICE : _____</div> <div>MODIFIÉ PAR : _____</div> <div>VERIFIÉ PAR : _____</div> <div>MODIFICATIONS : _____</div> </div>									
DRESSE PAR : <u>Fabrice KNEHD</u>					VERIFIÉ PAR : Daniel KNEHDt				
CHANTIER : <b>LOTISSEMENT HINTER DEN PESCHER Phase III A STRASSEN</b>									
<p><b>SITUATION PROJETEE</b></p> <p><b>Demande de relotissement (ref. plan 99128-LP-V110)</b></p>									
 <p><b>SIMON &amp; CHRISTIANSEN</b> INGENIEURS-CONSEILS S.A.</p> <p><small>DELPHIN, Rue Potholstein 19 P-100 L-6320 Tel.: 30 61 01 1 Fax: 30 58 08</small></p>					ECHELLE : 1/500  DATE : 01/12/99  FIDHER : R:1999/99128/PLAN111.DIC  PLAN N° 99128-LP-V111 <span style="float: right;">(M)</span>				