

PLANGRUNDLAGE 1: TOPOGRAPHISCHE KARTE
PLANGRUNDLAGE 2: AUFMASS VON SCHRÖDER & ASSOCIES
ALLE FLÄCHENANGABEN SIND CA. ANGABEN UND KÖNNEN ERST NACH DEM "ABORNEMENT CADASTRAL" EXAKT ERMITTELT WERDEN.

ÄNDERUNGEN

g			
f			
e			
d			
c			
b			
a	03.05.04	M.S.	
INDEX	DATUM	NAME	ART DER ÄNDERUNG

LOTISSEMENT "HOMBOICHEN" IN TANDEL

AUFTRAGGEBER GESCHWISTER WEIS L - 9395 TANDEL	DATUM / UNTERSCHRIFT 7.5.04 J. Dewey
AUFTRAGNEHMER DEWEY MULLER ARCHITECTES ET URBANISTES 4, RUE CONRAD 1ER L - 1355 LUXEMBOURG TELEFON 264 404 35 TELEFAX 264 404 36 LÜTTICHER STRASSE 5 D - 50674 KÖLN TELEFON 0221/925 888-0 TELEFAX 925 888-50	DATUM / UNTERSCHRIFT



Référence: 14-122-63C
Le présent document appartient
à ma décision de ce jour.
Luxembourg, le 15 février 2005
Le Ministre de l'Intérieur
et de l'Aménagement du Territoire,

Jean-Marie HALSDORF

Réf. : N° 14-122-63C
Le présent document fait partie de l'avis
de la Commission d'aménagement, émis
dans sa séance du 10 mai 2004

PLANUNGSSTUFE		MASSTAB	
ENTWURFSPLANUNG		1 : 500	
PLANINHALT			
BEBAUUNGSENTWURF + SCHEMASCHNITTE			

	NAME	DATUM	PROJEKTNUMMER	PLANNUMMER								INDEX	
GEZ.	MS	08.02	0207	E	-	6	0	-	0	1			a
GEPR.													
ZUST.				FORMAT 66.5/59.4									

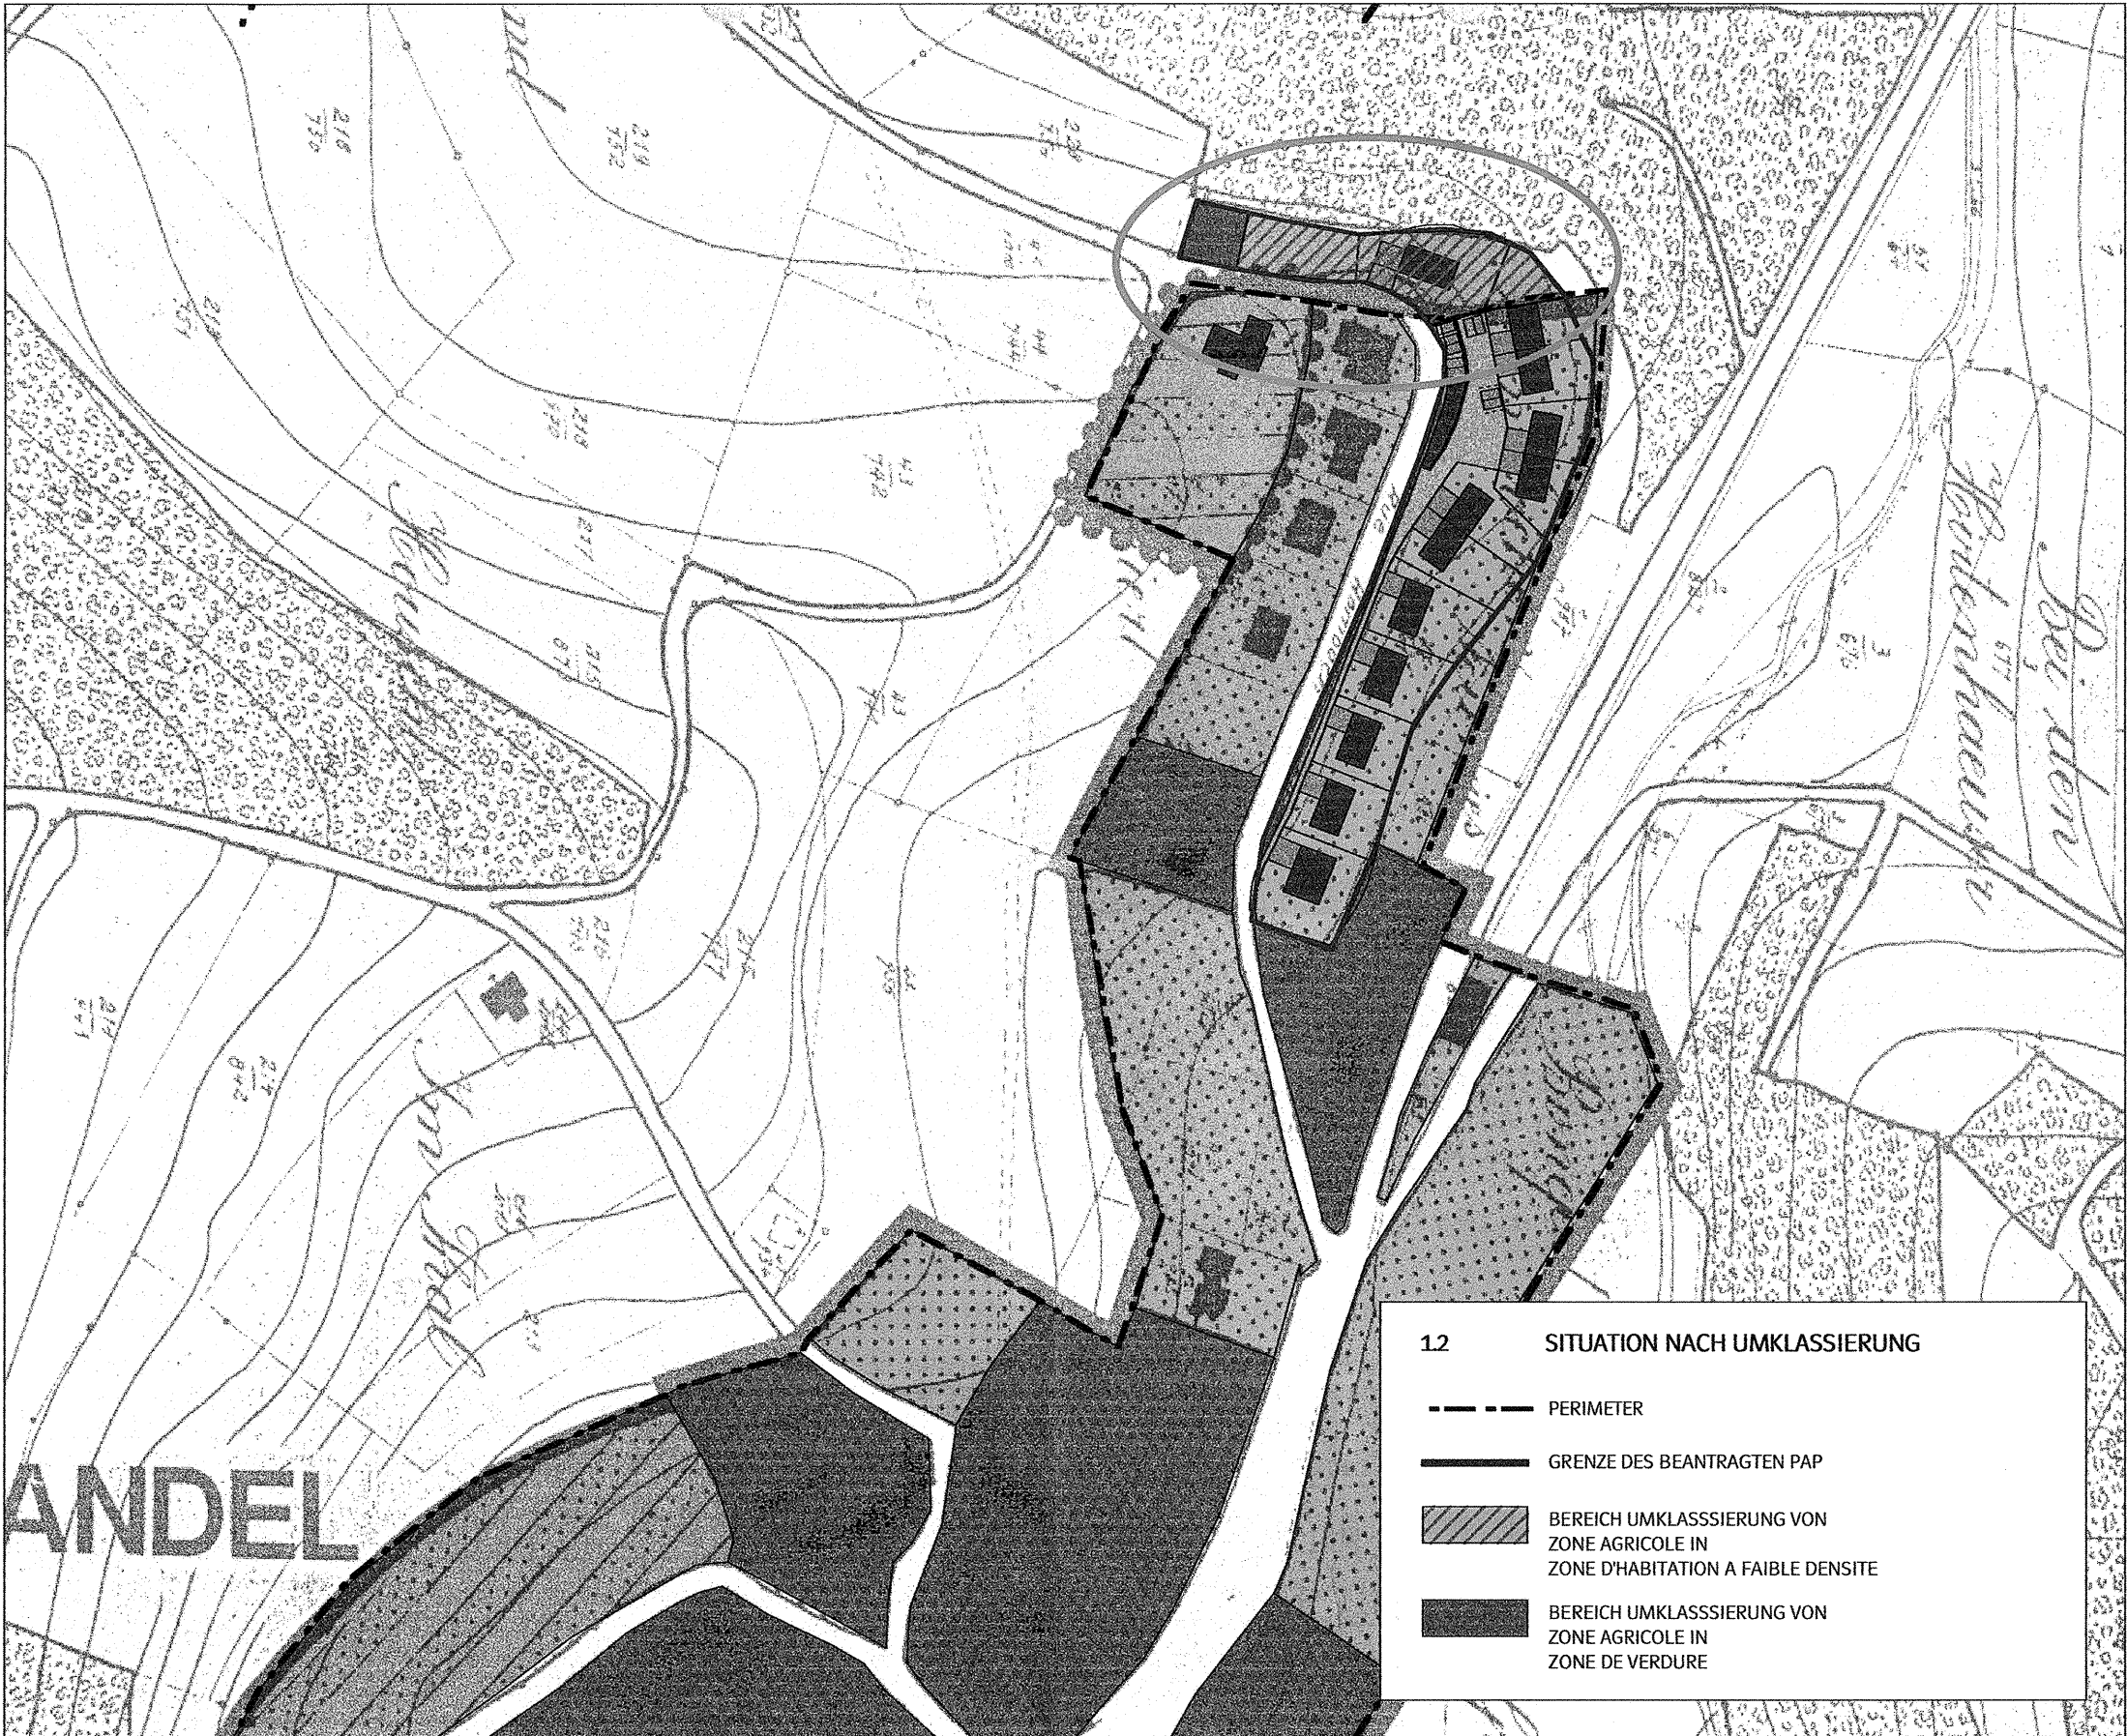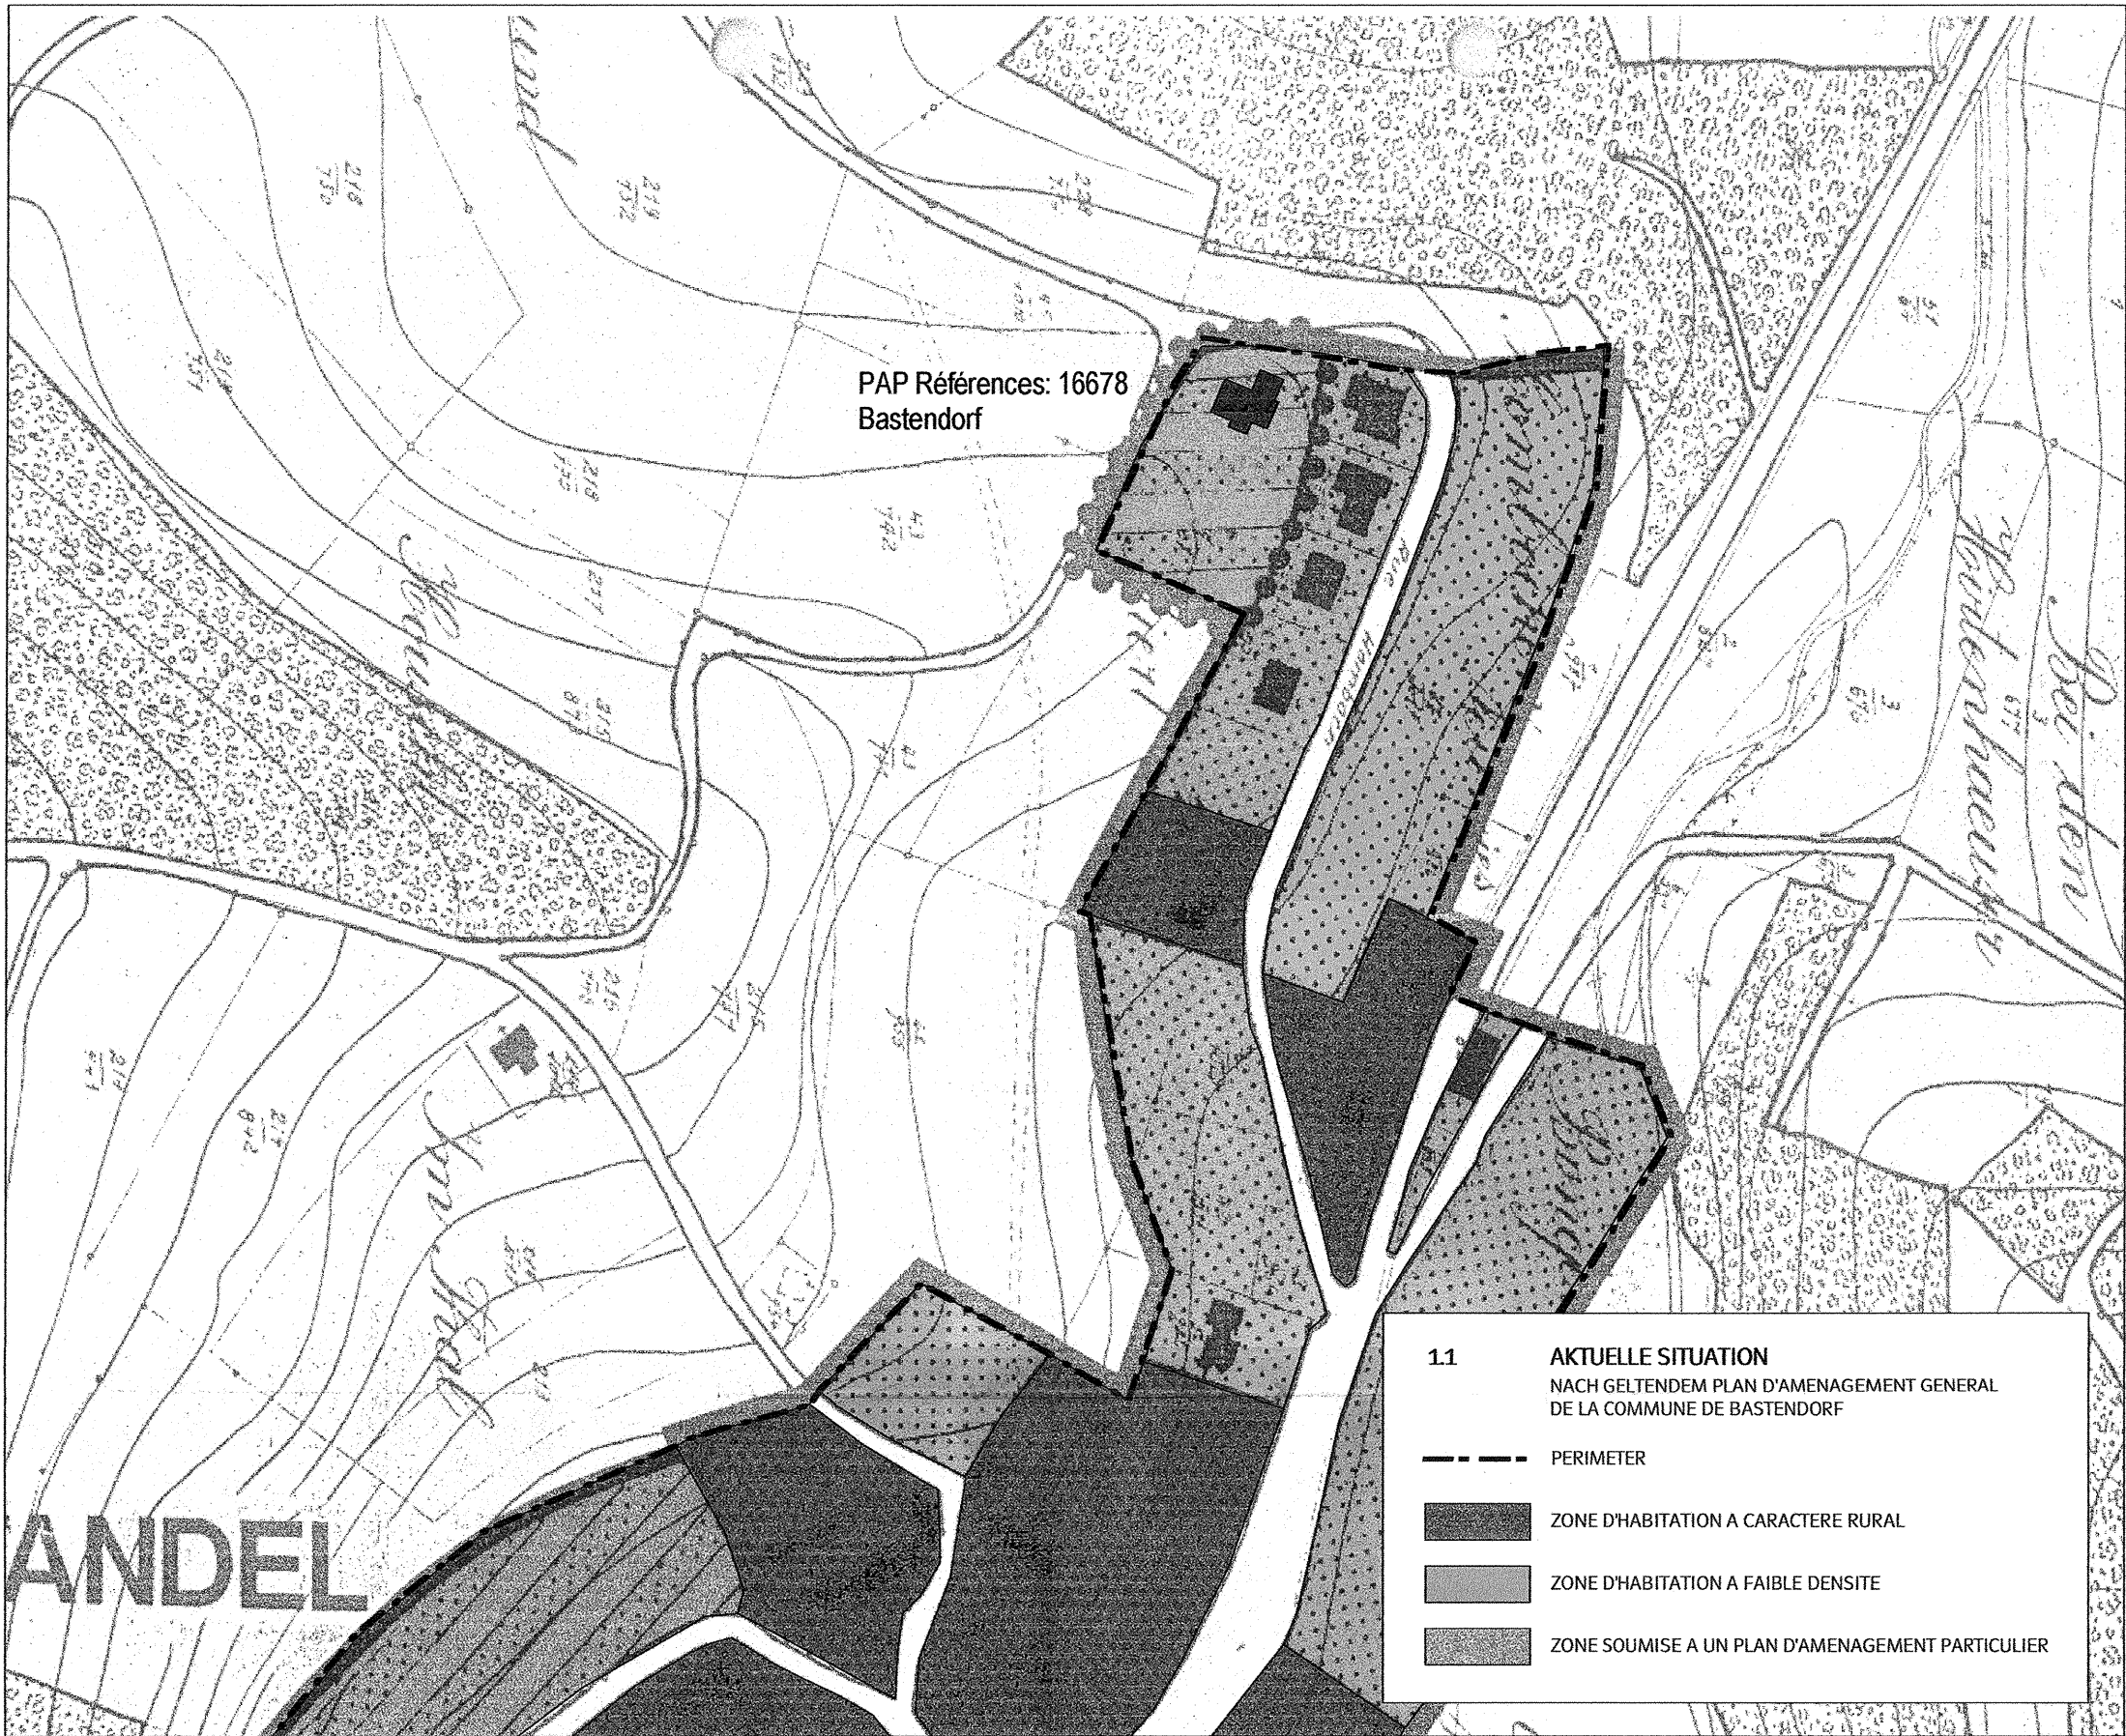

COMMISSION D'AMENAGEMENT

signé:

CONSEIL COMMUNAL

signé:

LE MINISTRE DE L'INTERIEUR

ÄNDERUNGEN

g			
f			
e			
d			
c			
b			
a	03.05.04	M.S.	Diverse Anpassungen
INDEX	DATUM	NAME	ART DER ÄNDERUNG

PLANGRUNDLAGE 1: SCAN PAG COMMUNE DE BASTENDORF

LOTISSEMENT "HOMBOICHEN"
IN TANDEL

AUFTRAGGEBER

GESCHWISTER WEIS

L - 9395 TANDEL

DATUM/ UNTERSCHRIFT

AUFTRAGNEHMER

DEWEY MULLER ARCHITECTES ET URBANISTES

4, RUE CONRAD 1ER L - 1355 LUXEMBOURG
TELEFON 264 404 35 TELEFAX 264 404 36
LÜTTICHER STRASSE 5 D - 50674 KÖLN
TELEFON 0221/925 888-0 TELEFAX 925 888-50

DATUM/ UNTERSCHRIFT

Référence: 14122-68C

Le présent document appartient
à ma décision de ce jour.
Luxembourg, le 15 février 2005
Le Ministre de l'Intérieur
et de l'Aménagement du Territoire,

Jean-Marie HALSDORF

Réf. : N° 14122168C

Le présent document fait partie de l'avis
de la Commission d'Aménagement, émis
dans sa séance du 19 mai 2004

PLANUNGSSTUFE

GENEHMIGUNGSPLANUNG


MASSTAB

1 : 2000

PLANINHALT

DEMANDE DE RECLASSEMENT DU PAG

	NAME	DATUM	PROJEKTNUMMER	PLANNUMMER							INDEX		
GEZ.	MS	05.03	0207	G	-	5	0	-	1	0			a
GEPR.													
ZUST.					FORMAT 50/50								

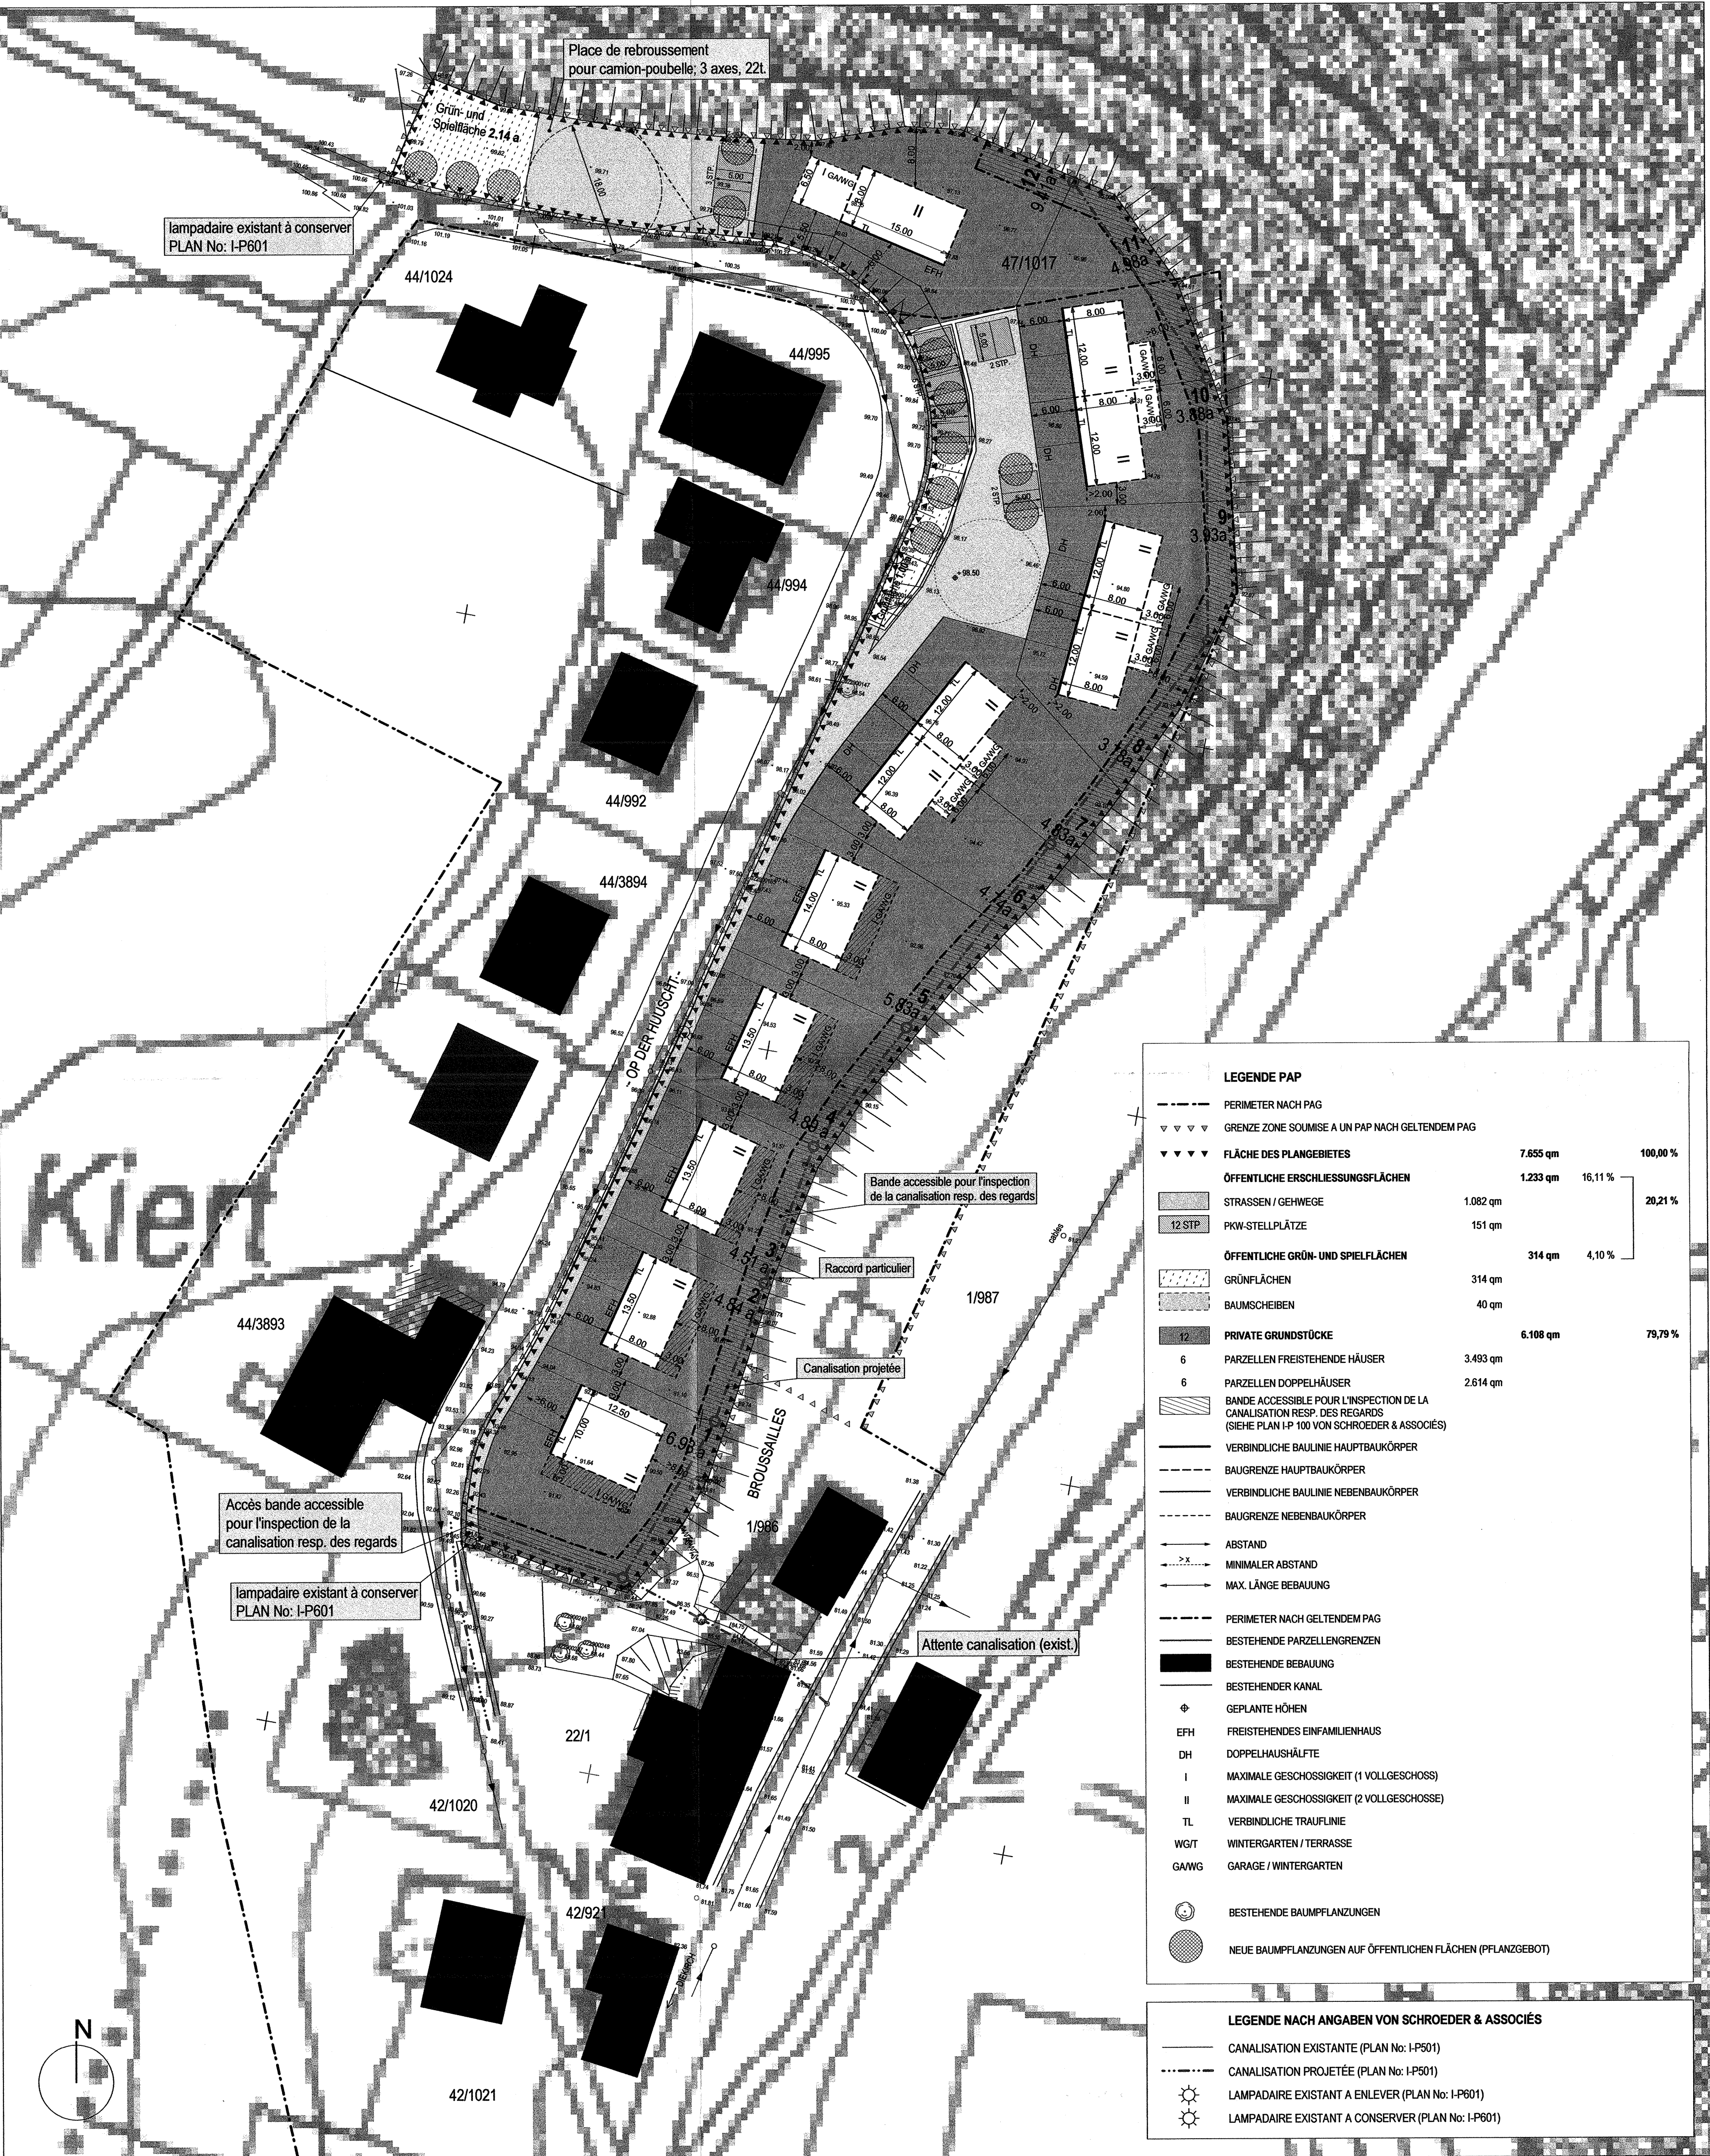

COMMISSION D'AMENAGEMENT

signé:

CONSEIL COMMUNAL

signé:

LE MINISTRE DE L'INTERIEUR

PLANGRUNDLAGE 1: TOPOGRAPHISCHE KARTE
PLANGRUNDLAGE 2: AUFMASS VON SCHRÖDER & ASSOCIÉS
ALLE FLÄCHENANGABEN SIND CA. ANGABEN UND KÖNNEN ERST NACH DEM "ABORNEMENT CADASTRAL" EXAKT ERMITTELT WERDEN.

ÄNDERUNGEN			
g			
f			
e			
d			
c			
b	03.05.04	M.S.	Bande accessible pour l'inspection de la canalisation eingetragen - nach Angaben von Schroeder & Associés vom 06.04.04
a	30.10.03	M.S.	Perimeter ergänzt. Bestehendes Haus auf Parzelle 44/1024 ergänzt. Wendehammer eingetragen.
INDEX	DATUM	NAME	ART DER ÄNDERUNG

LOTISSEMENT "HOMBOICHEN"
IN TANDEL

AUFTRAGGEBER

GESCHWISTER WEIS

L - 9395 TANDEL

AUFTRAGNEHMER

DEWEY MULLER ARCHITECTES ET URBANISTES

4, RUE CONRAD 1ER L - 1355 LUXEMBOURG
TELEFON 264 404 35 TELEFAX 264 404 36
LÜTTICHER STRASSE 5 D - 50674 KÖLN
TELEFON 0221/825 888-0 TELEFAX 925 888-50

DATUM / UNTERSCHRIFT

7.5.04
J. Dewey

DATUM / UNTERSCHRIFT

Référence: 14122-68c

Le présent document appartient
à ma décision de ce jour.
Luxembourg, le 15 février 2005
Le Ministre de l'Intérieur
et de l'Aménagement du Territoire,

Jean-Marie HALSDORF

Réf. : N° 14122-68c

Le présent document fait partie de l'avis
de la Commission d'Aménagement, émis
dans sa séance du 19 mai 2004

PLANUNGSSTUFE

GENEHMIGUNGSPLANUNG

PLANINHALT

PLAN D'AMENAGEMENT PARTICULIER

MASSTAB

1 : 500

	NAME	DATUM	PROJEKTNUMMER	PLANNUMMER	INDEX
GEZ.	MS	08.02	0207	G - 60 - 01	b
GEPR.					
ZUST.				FORMAT 66.5/59.4	