

BALLINI, PITT & PARTNERS architectes

39, VAL SAINT-ANDRE

L-1128 LUXEMBOURG


TEL.: 45.31.01-1 FAX.: 45.40.70 E-MAIL: info.ballinipitt.lu

VUE EN PLAN 1/500 - 13.09.99

Handwritten signature

Handwritten: 13.09.99



*Handwritten: Du conseil communal du 13 DEC. 1999
MAI 2000 No. 16/1/98*

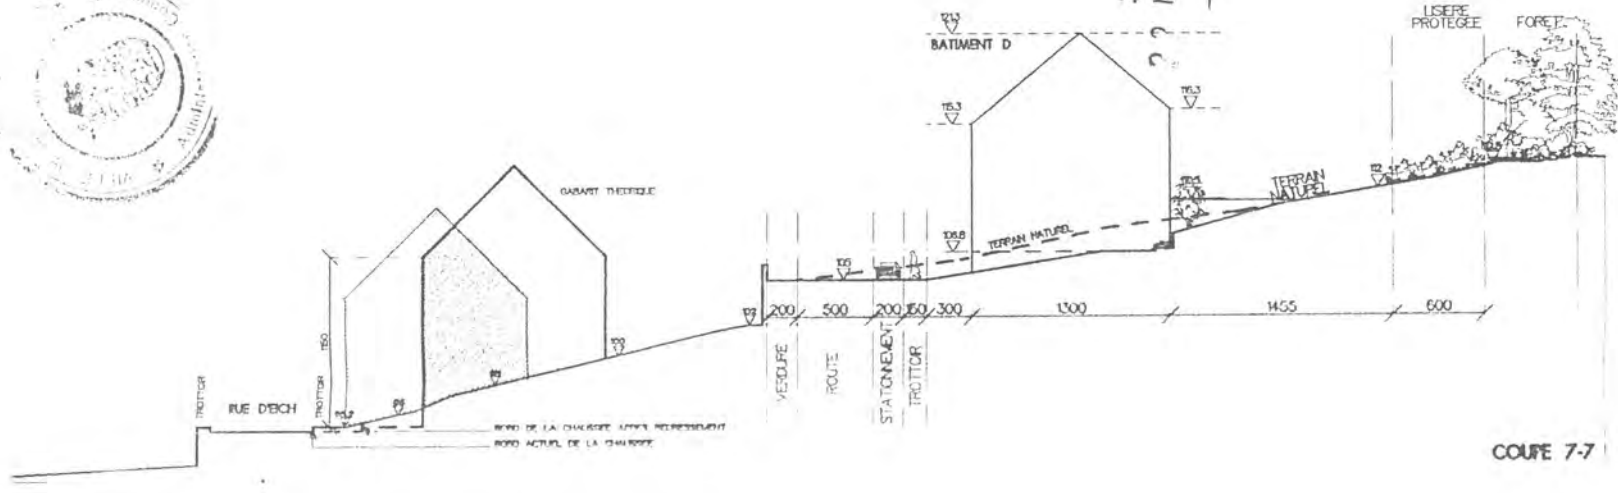


Le présent document fait l'objet
de ma décision du 17/07/00
référence 12486

Le Ministre de l'Intérieur


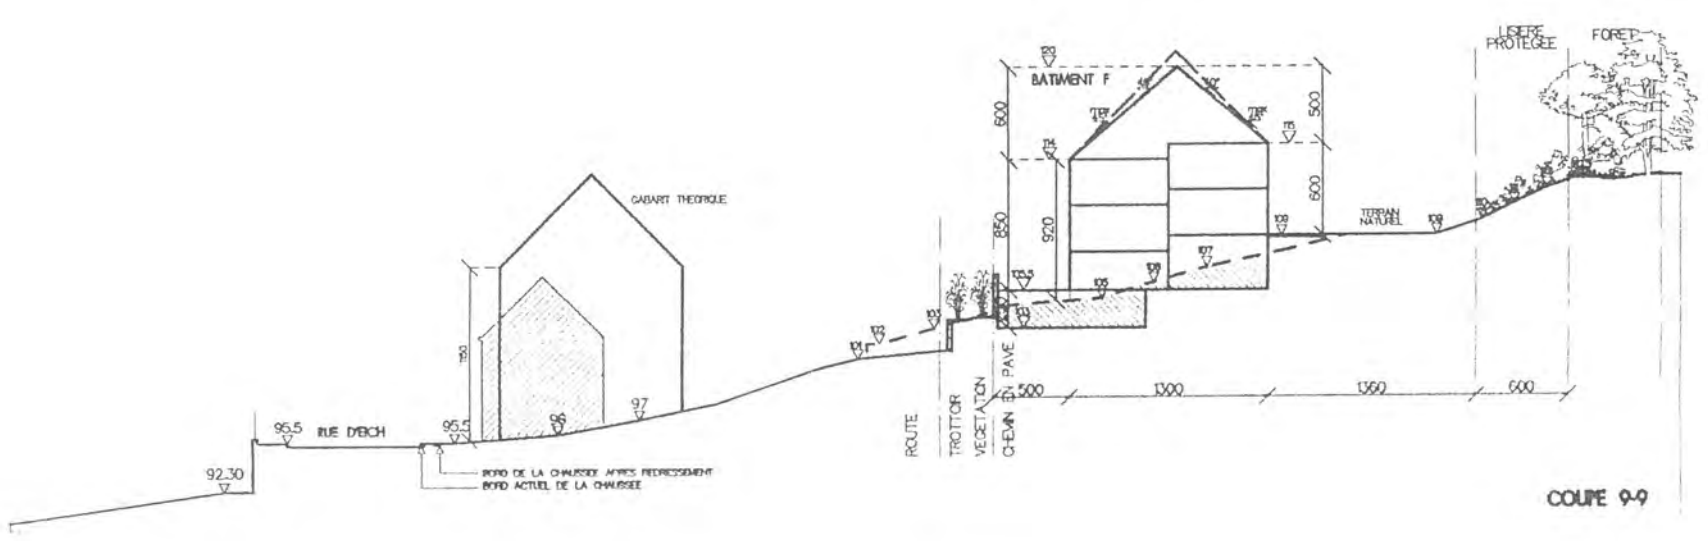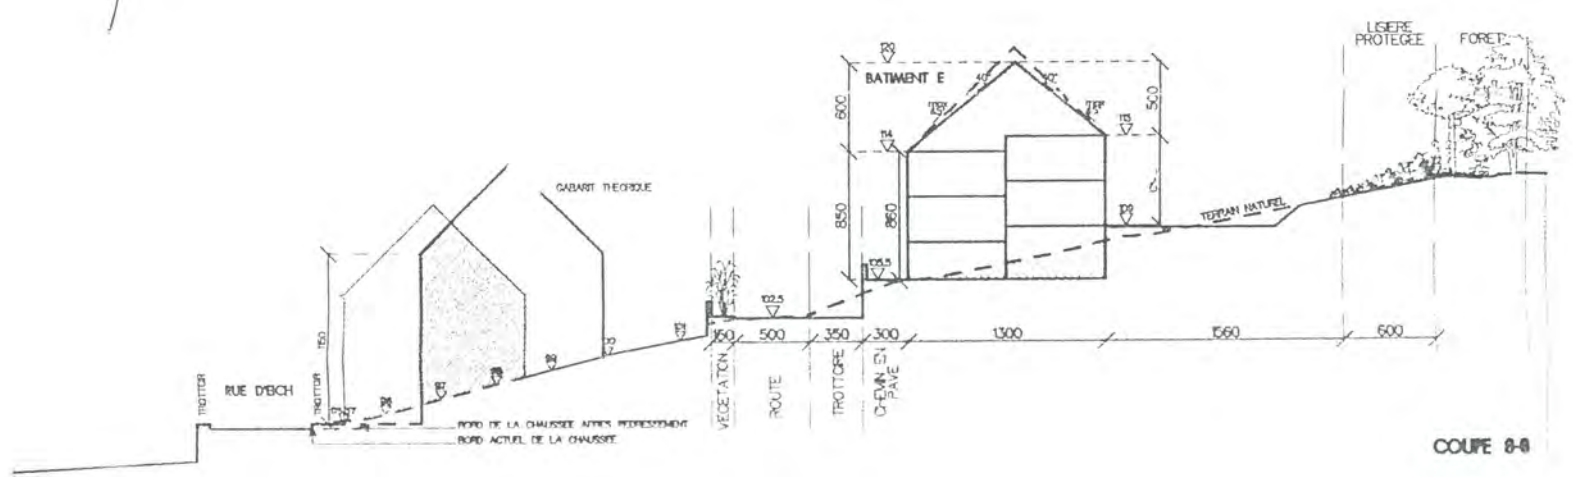

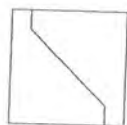

BALLINI, PITT & PARTNERS architectes

39, VAL SAINT-ANDRE

L-1128 LUXEMBOURG

TEL.: 45.31.01-1

FAX.: 45.40.70

E-MAIL: info.ballinipitt.lu

VUE EN PLAN 1/500 - 13.09.99



Le présent document fait l'objet
de ma décision du 17/07/00
référence 12486


Le Ministre de l'Intérieur

Michel WOLTER


Approuvé à la délibération

du conseil communal du 13 DEC. 1999


22 MAI 2000 No. 12486

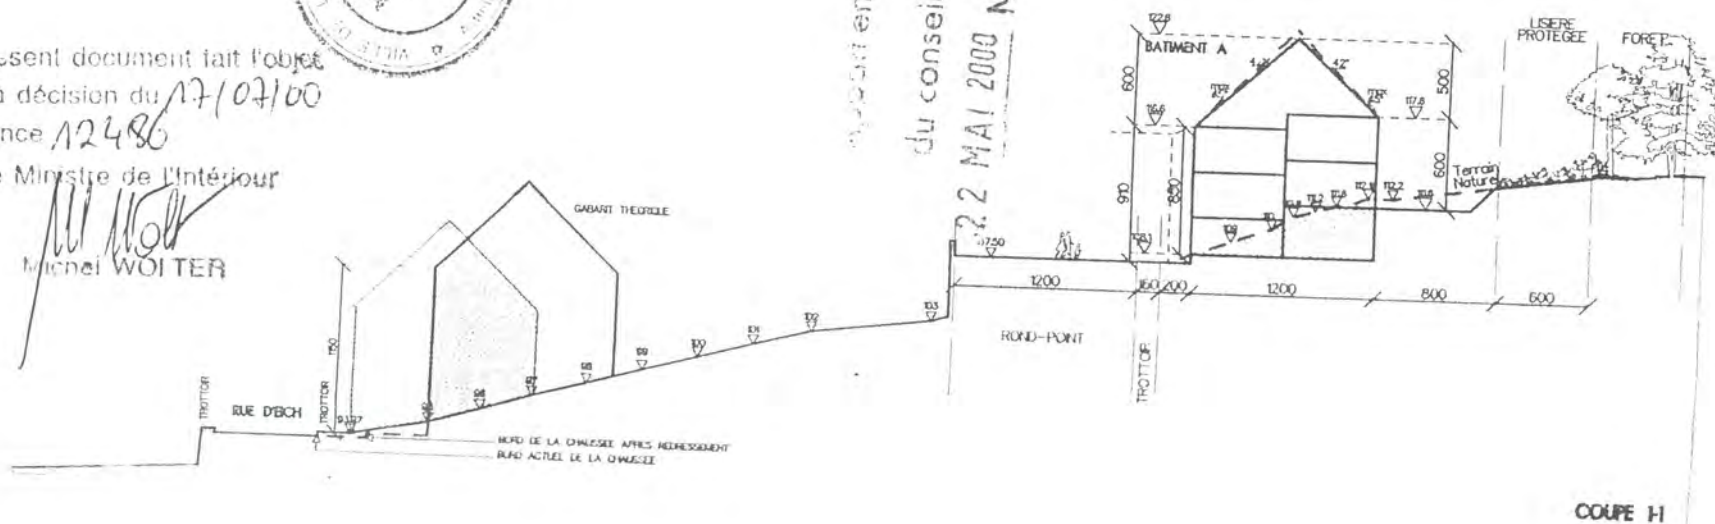


COUPE H-1

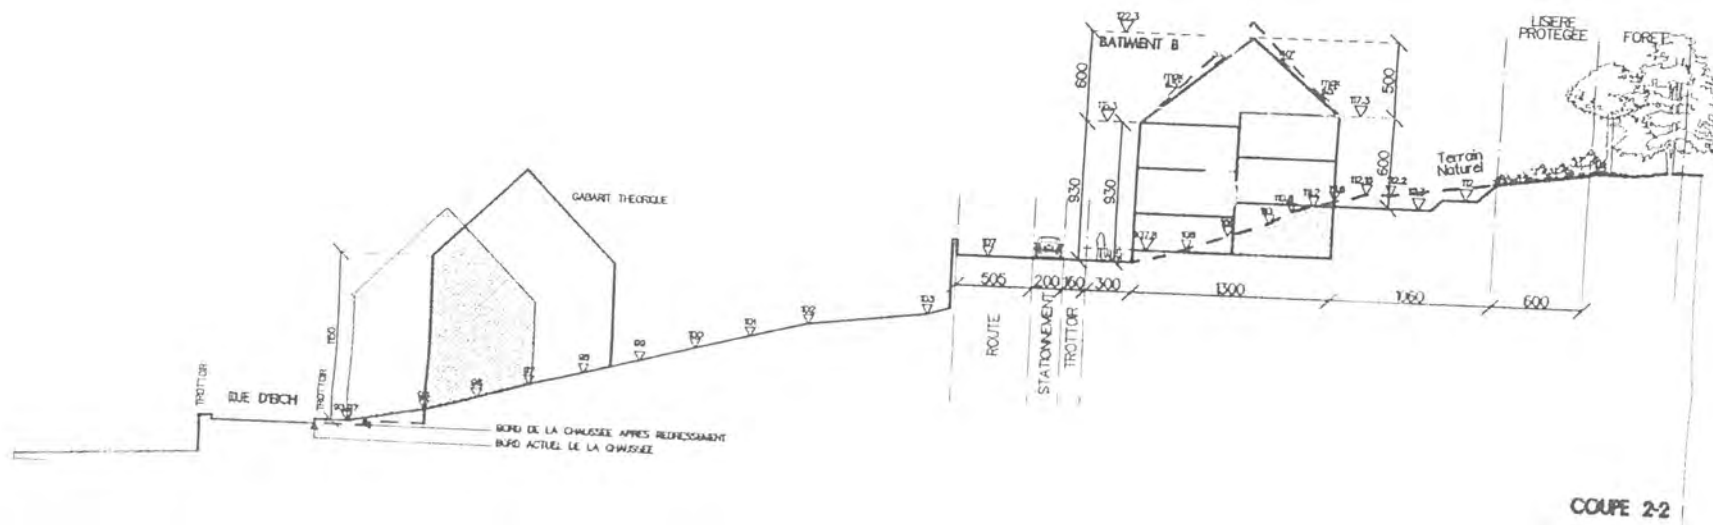

COUPE 2-2

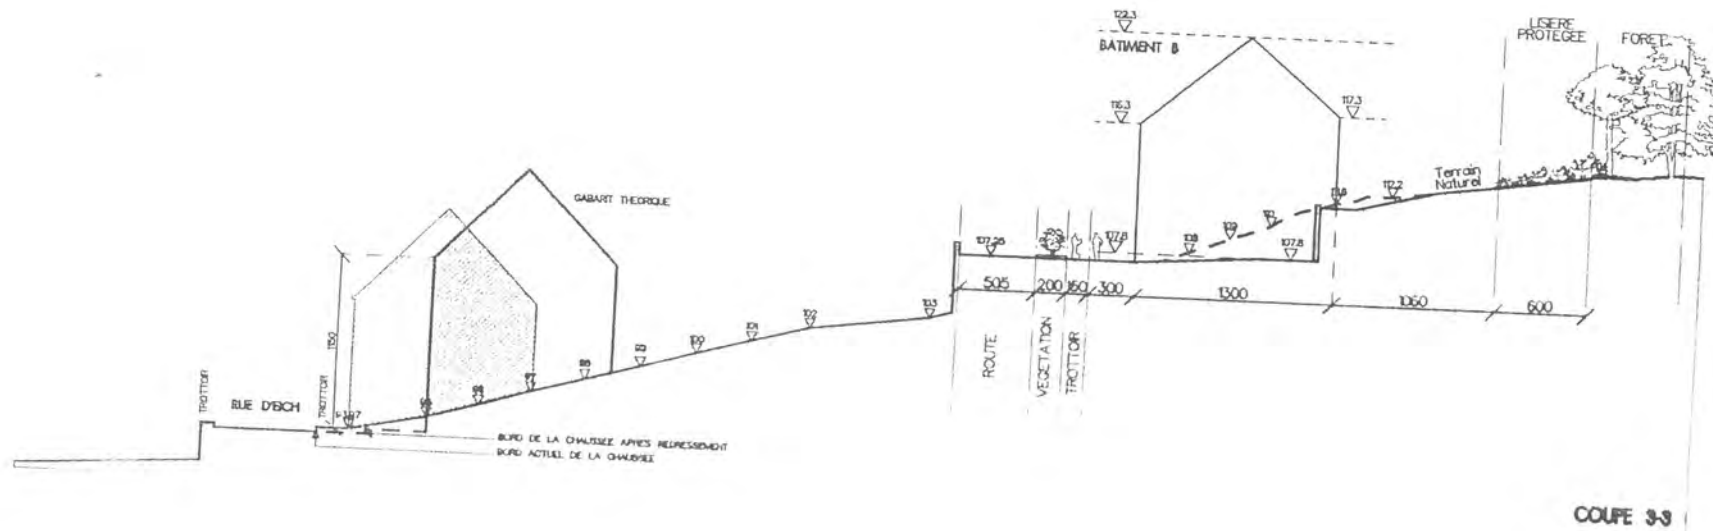

COUPE 3-3

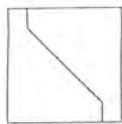

BALLINI, PITT & PARTNERS architectes

39, VAL SAINT-ANDRE

L-1128 LUXEMBOURG

TEL.: 45.31.01-1

FAX.: 45.40.70

E-MAIL: info.ballini@pitt.lu




VUE EN PLAN 1/500 - 13.09.99

Handwritten signature

13 DEC. 1999

du conseil communal du

MAI 2000 No. 12/14/98

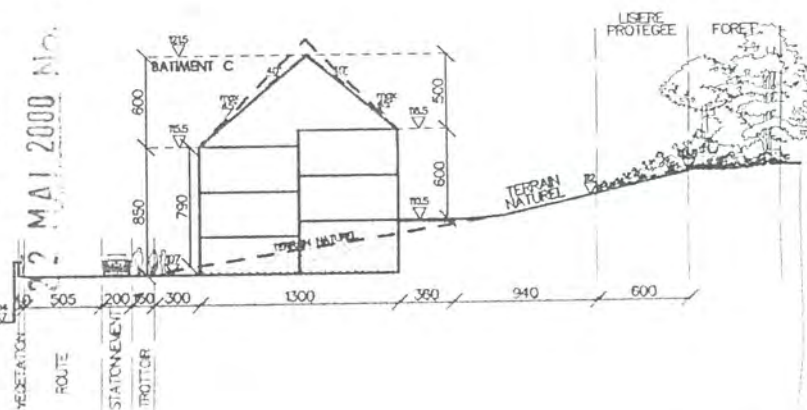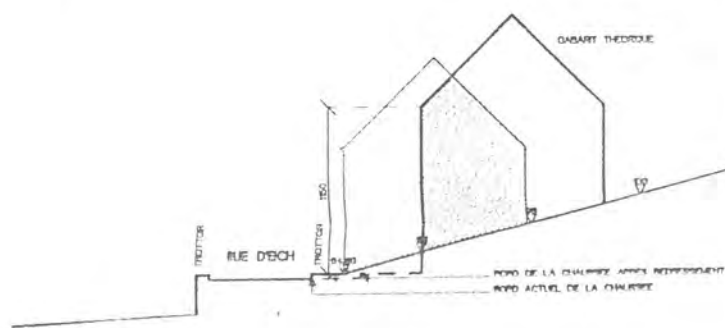
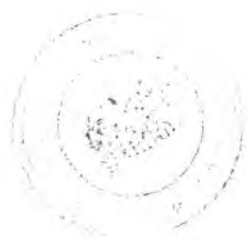


COUPE 4-4



Le present document fait l'objet
de ma décision du 17/07/00
référence 12486

Le Ministre de l'Intérieur

Handwritten signature of Michel Wolter
MICHEL WOLTER

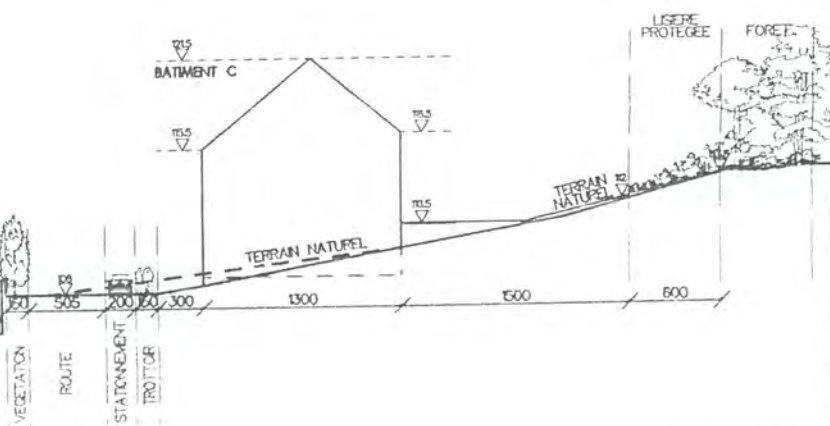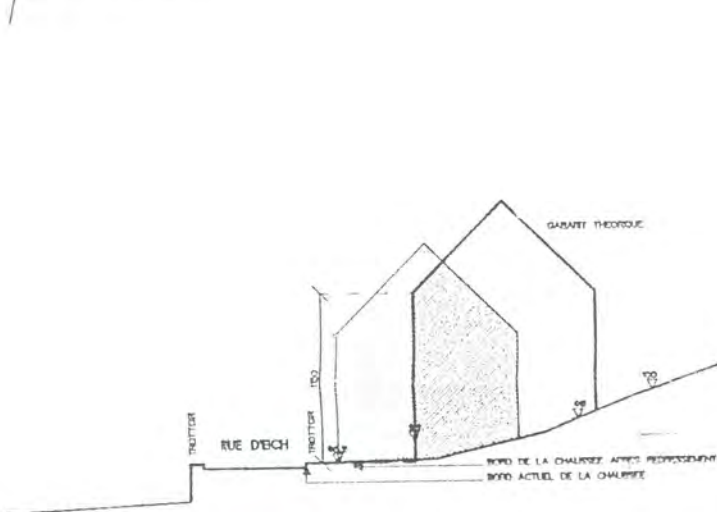

COUPE 5-5

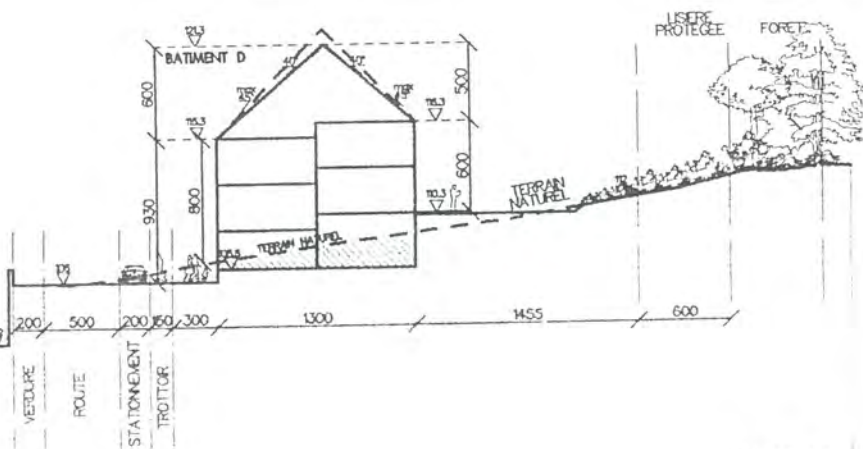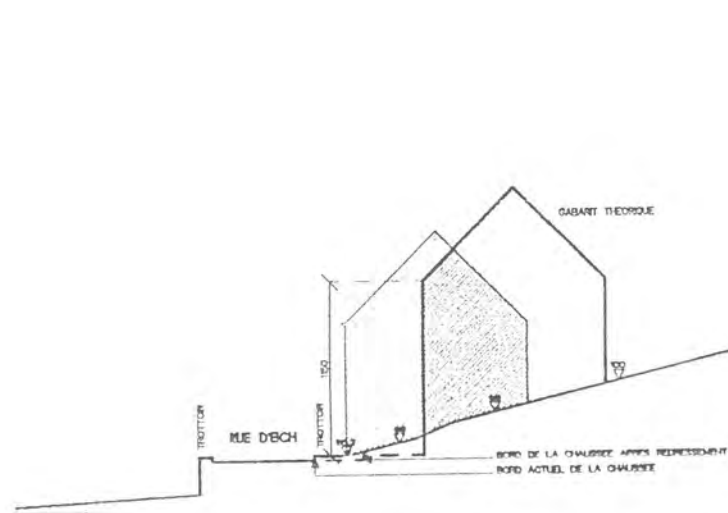

COUPE 6-6