



LEGENDE:

- DOMAINE PUBLIC (ROUTE)
- PARKING
- TROTTOIR
- CONSTRUCTION EXISTANTE
- CONSTRUCTION FUTURE
- ZONE VERTE - AIRE DE JEUX
- ANCIENNE LIMITE ZONE VERTE
- NOUVELLE LIMITE ZONE VERTE
- EMPRISE SOUS-SOL
- LIMITE P.A.P

LEGENDE SURFACES:


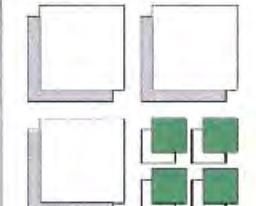
appartient à l'approbation provisoire
du conseil communal
du 7 juillet 2003
référence n° 82a/2/96


SURFACE P.A.P.: 17694.1419 m2 (inclus infrastructure routière).
INFRASTRUCTURE ROUTIERE: 3363.7665 m2 = 19 % de la surface à céder
AIRE DE JEUX : 852.2104 m2 = 5 % de la surface à céder
ZONE VERTE : 865.3717 m2 = 5 % de la surface à céder

TOTAL DES SURFACES A CEDER = 29%


Le présent document fait l'objet
de ma décision du 13.04.04
référence 13.845 - 26 C
Le Ministre de l'Intérieur

N.B.: LES SURFACES MAXIMUM ADMISSIBLES INDIQUEES SUR CHAQUE
PARCELLE SERONT MAJOREES DES SURFACES DE SAILLIES (art. 11)
AUTORISEES SUIVANT LE REGLEMENT GENERAL D'URBANISME EN
VIGUEUR

OBJET/CHANTIER		PLAN N°	
LOTISSEMENT A MUHLENBACH		001 - D	
PLAN		DATE	21 - 12 - 2001
PLAN D'IMPLANTATION (projet de P.A.P)		ECHELLE	1 : 500
		m2	
		DRESSE PAR	de PIMENTEL Architecte
MAITRE DE L'OUVRAGE:		SIGNATURES POUR ACCORD	
CLOOS BOY			
NIJES BERNARD			
S.A. MUHLENBACH			
TILLER FERNAND			
		appartient à l'approbation définitive du conseil communal du 17 novembre 2003 référence n° 82a/2/96	
 Paul Muller Atelier d'architecture sàrl 1, MONTEE DE CLAUSEN L 1343 LUXEMBOURG TEL 46 05 37-1 FAX 47 18 60		 GUBBINI & LINSTER architectes 14, RUE ROBERT STUMPER L 2557 LUXEMBOURG TEL 40 51 35 FAX 40 51 38	

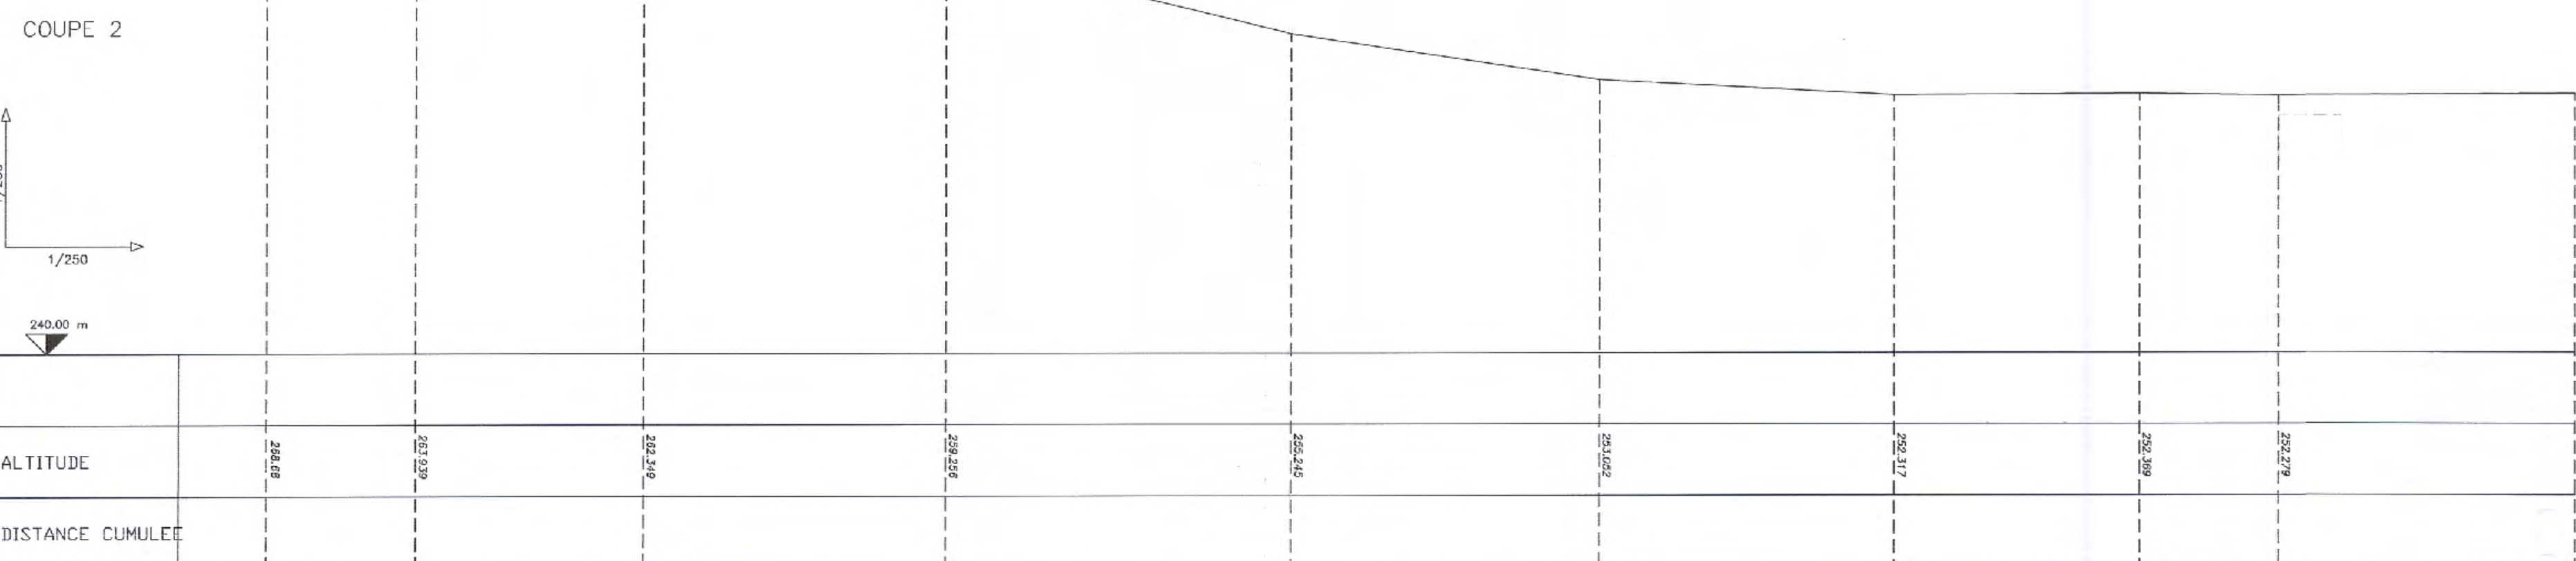


LEVE TOPOGRAPHIQUE ACTUEL (KNEIP & ASSOCIES)


Le présent document fait l'objet
de ma décision du 15.01.04
référence 13815-26C
Le Ministre de l'Intérieur

Michel WOLTER

appartient à l'approbation définitive
du conseil communal du
17 novembre 2003
référence n° 82a/2/96

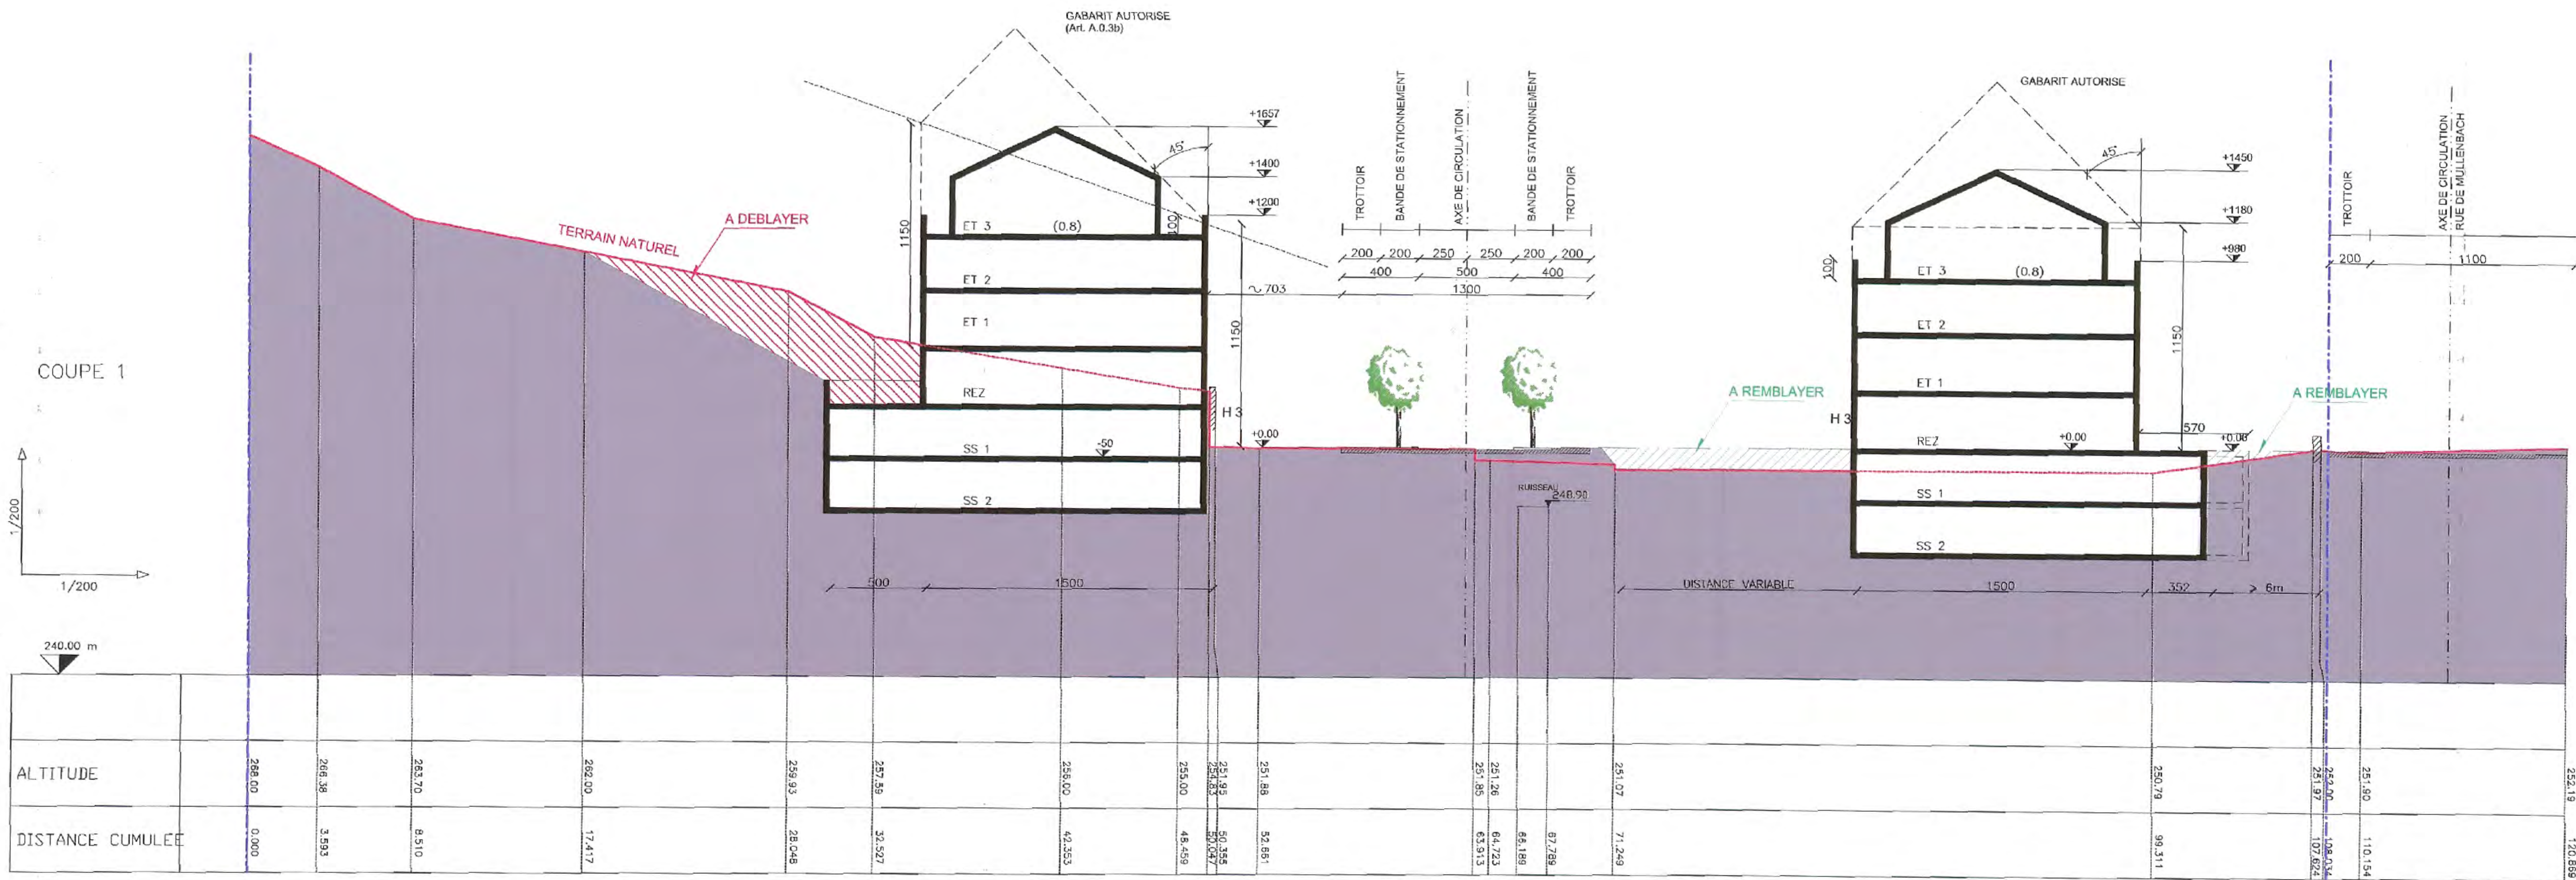
OBJET/CHANTIER		PLAN N°									
<h1 style="margin: 0;">LOTISSEMENT A MUHLENBACH</h1>		<h1 style="margin: 0;">002 - B</h1>									
PLAN		<table border="1" style="width: 100%; border-collapse: collapse;"> <tr> <td style="width: 30%; padding: 5px;">DATE</td> <td style="padding: 5px;">19 - 12 - 2001</td> </tr> <tr> <td style="padding: 5px;">ECHELLE</td> <td style="padding: 5px;">1 : 250</td> </tr> <tr> <td style="padding: 5px;">m2</td> <td style="padding: 5px;"></td> </tr> <tr> <td style="padding: 5px;">D'ESSE PAR</td> <td style="padding: 5px;">de PIMENTEL Architecte</td> </tr> </table>		DATE	19 - 12 - 2001	ECHELLE	1 : 250	m2		D'ESSE PAR	de PIMENTEL Architecte
DATE	19 - 12 - 2001										
ECHELLE	1 : 250										
m2											
D'ESSE PAR	de PIMENTEL Architecte										
<h2 style="margin: 0;">COUPE A.A</h2> <p style="font-size: 1.5em; margin: 0;">(projet de P.A.P)</p>											
MATRE DE L'OUVRAGE:		SIGNATURES POUR ACCORD									
CLOVIS BOY											
NEYS BERNARD											
S.A. MUHLENBACH											
THILL FERNAND											

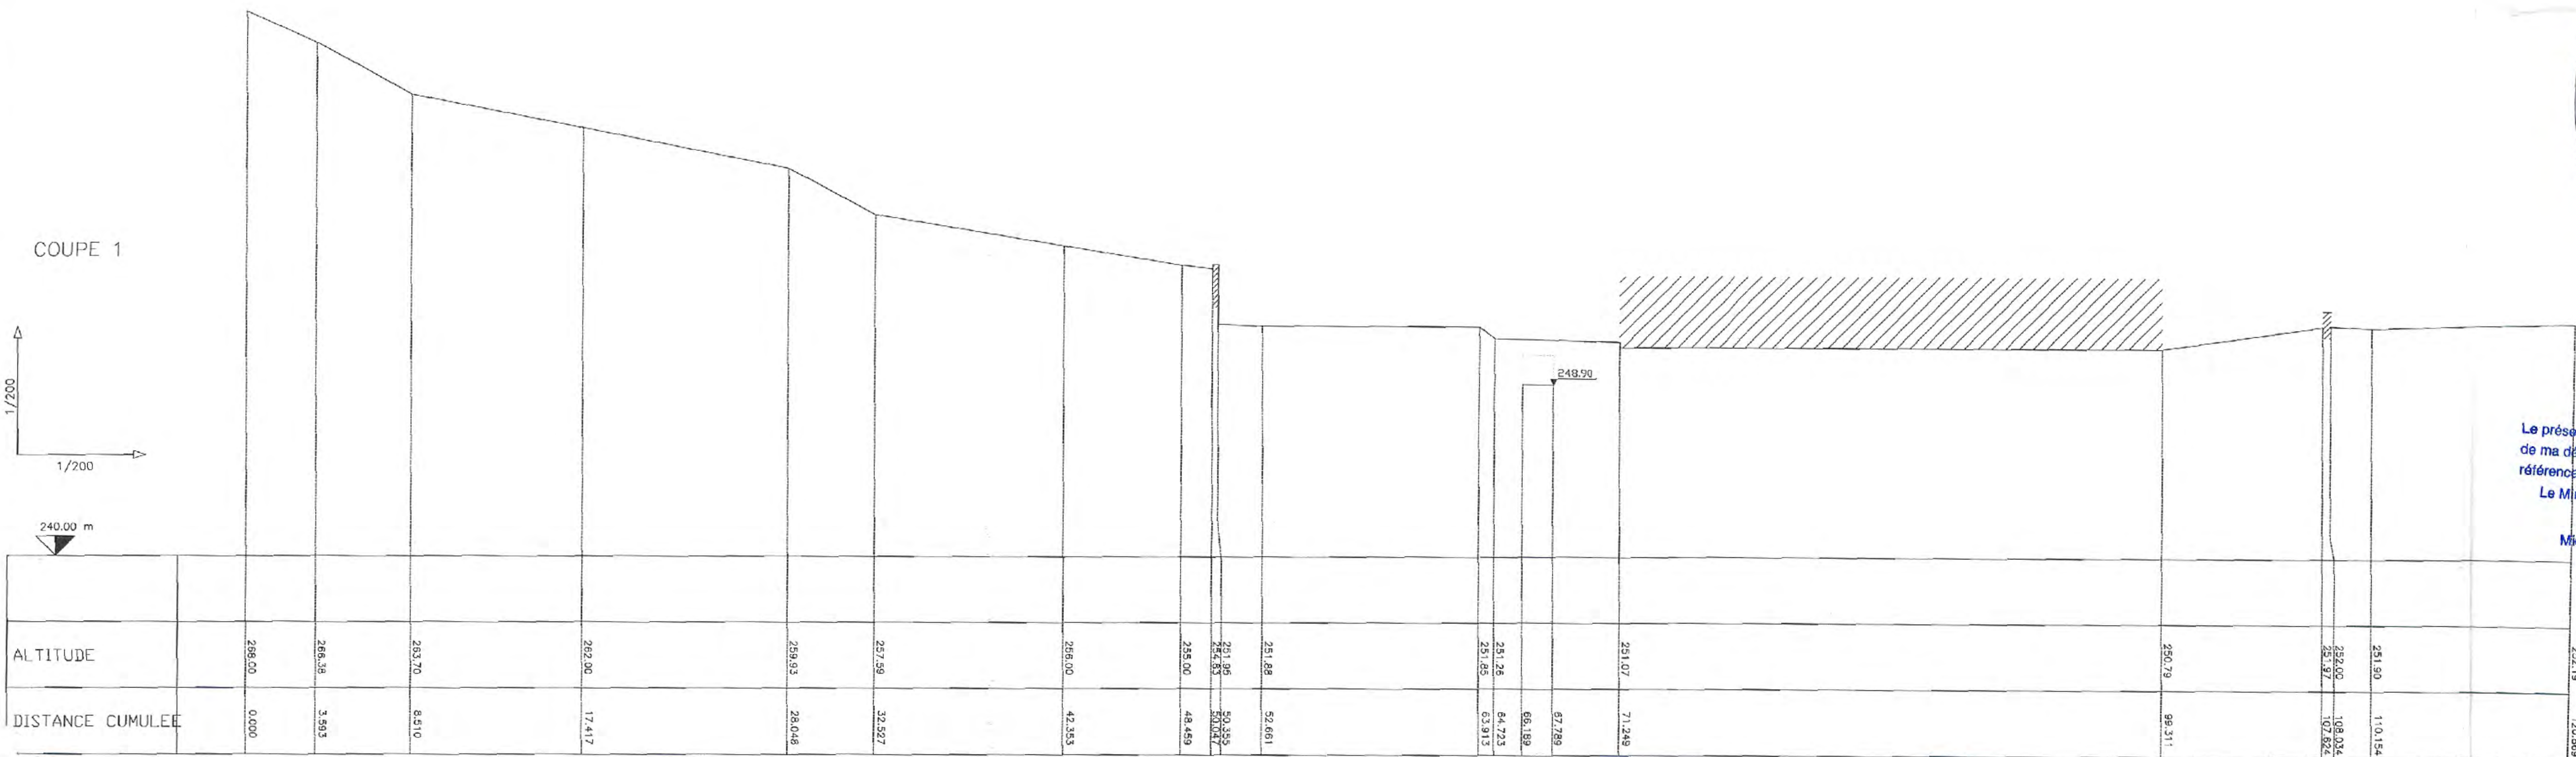

Coupe Situation projetée (Coupe B-B)



Levé Topographique actuel
(Kneip & Associés)

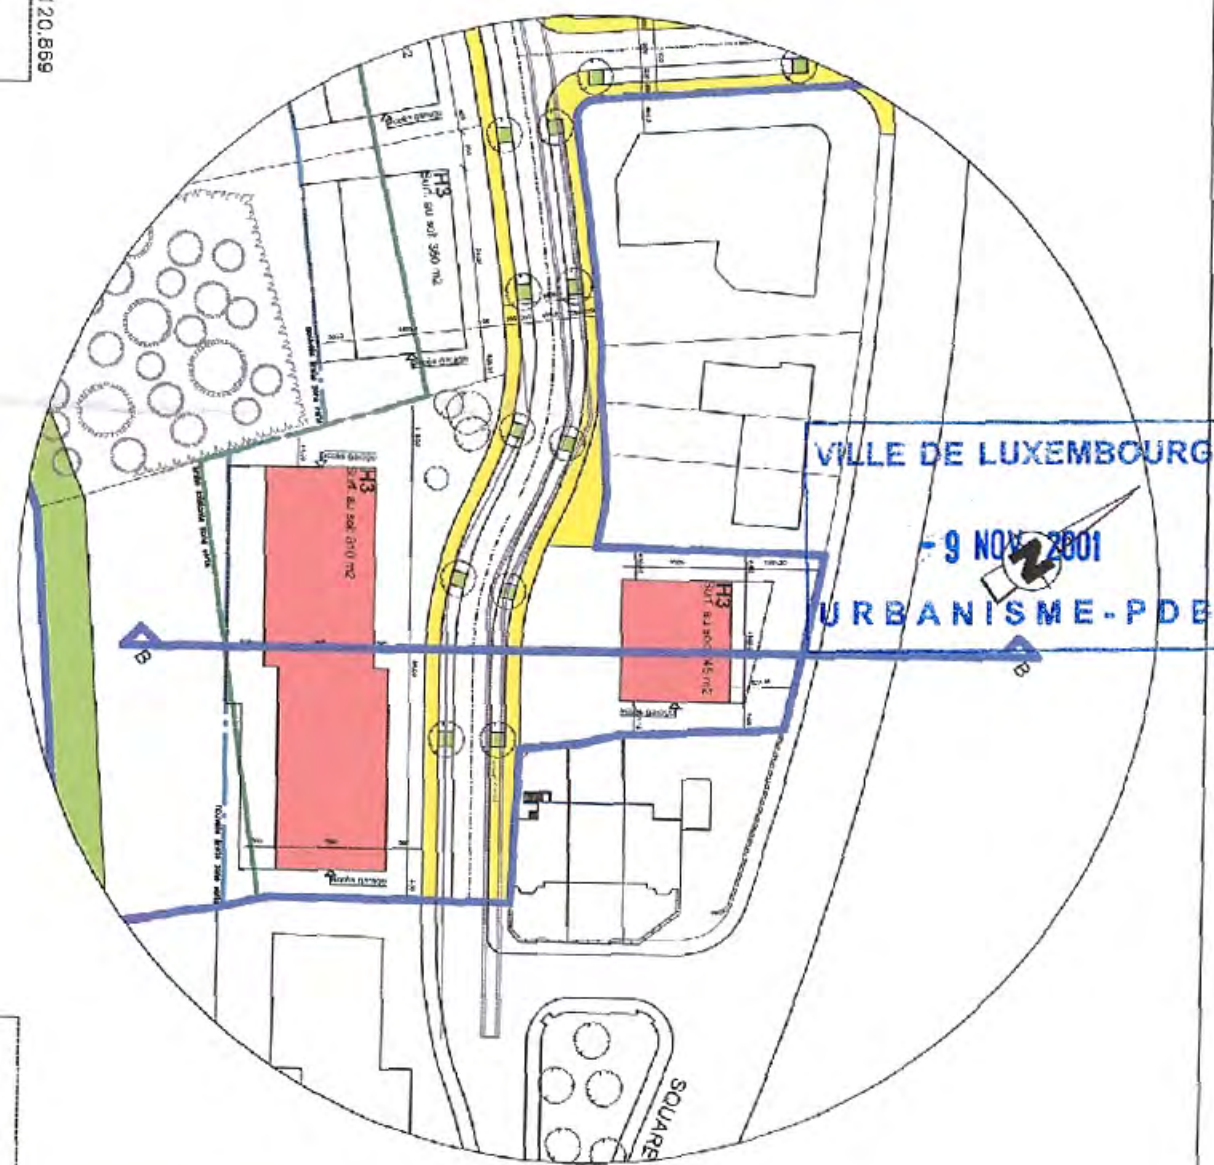

Le présent document fait l'objet
de ma décision du 15.04.04
réf. 13845-26 C
Le Ministre de l'Intérieur
Michel WOLTER

appartient à l'approbation provisoire
du conseil communal
du 7 juillet 2003
réf. n° 82a/2/96

appartient à l'approbation définitive
du conseil communal du
17 novembre 2003
réf. n° 82a/2/96

LOTISSEMENT A MULLENBACH		PLAN N°	
003 - A			
COUPE B-B (projet de P.A.P.)		DATE	24 OCT 01
		COULE	1 : 200
		CRESH PAR	GUBBINI & LINSTER Architectes
MATRIL DE L'OUVRAGE		SIGNATURES POUR ACCORD	
CLOVIS BOY			
NYS BERNARD			
SA BERNARD			
TIRI BERNARD			
Paul Muller Atelier d'architecture s.r.l. 1, MONTEE DE CLANKIN L 1343 LUXEMBOURG TEL. 46 05 37 - FAX 47 18 60		GUBBINI & LINSTER architectes 14, RUE BOUDRY-SULPHE L 2557 LUXEMBOURG TEL. 40 51 35 - FAX 40 51 38	