

16	18.11.08	MCO	DEPOT P.A.P. REMPLACANT LE P.A.P. B4							XX
17	04.11.08	BF	DEPOT P.A.P. MODIFIANT LE P.A.P. B4							
18	18.08.08	BF	DEPOT P.A.P. MODIFIANT LE P.A.P. B4							XX
19	24.09.07	MO	DEPOT P.A.P. MODIFIANT LE P.A.P. B4							XX
20	11.12.08	MOTR	DEPOT P.A.P. MODIFIANT LE P.A.P. B4							
REV	DATE	DESS	DESCRIPTION							CONT

PROJET

PLACE DE L'ETOILE

ILOT B-C

MATRE D'URVAGE

ETOILE DEVELOPPEMENT I

B1 rue Jean-Dupuis, Citadels, L-4755 PETWAGE

MATRE D'URVAGE DESIGNÉ MO

ANDROMEDA

B1 rue Jean-Dupuis, Citadels, L-4755 PETWAGE

ASSISTANT MATRE D'URVAGE AMO

TECHNUM TRAC&B ENGINEERING

Avenue Aeltere 1, B-1050, BRUXELLES

ARCHITECTE

JOHN OLDRIIDGE

CHAPMAN TAYLOR BENELUX

Oldridgeway Hall Street
UK - London W6 1 9SQ - United Kingdom
S.A. Beneluxdivision
B-1100 Brussels - Belgique

John Oldridge

PHASE

P.A.P.

TITRE

**PLAN D'AMENAGEMENT PARTICULIER
PARTIE GRAPHIQUE - PLANCHE II**

TRAVAIL N°	708 PDEB	
ETAT D'AVANCEMENT	DATE DE DESSIN	ECHELLE
P.A.P.	12-10-2008	1:200
DESSINEE PAR	DATE D'EMISSON	CONTROLE PAR
MCO	18.11.2008	XX

LOT	COMPAGNE	ZONE	NEVEAU	DESSIN N°	REVISION
A	CTB	BC	-	B 02	18



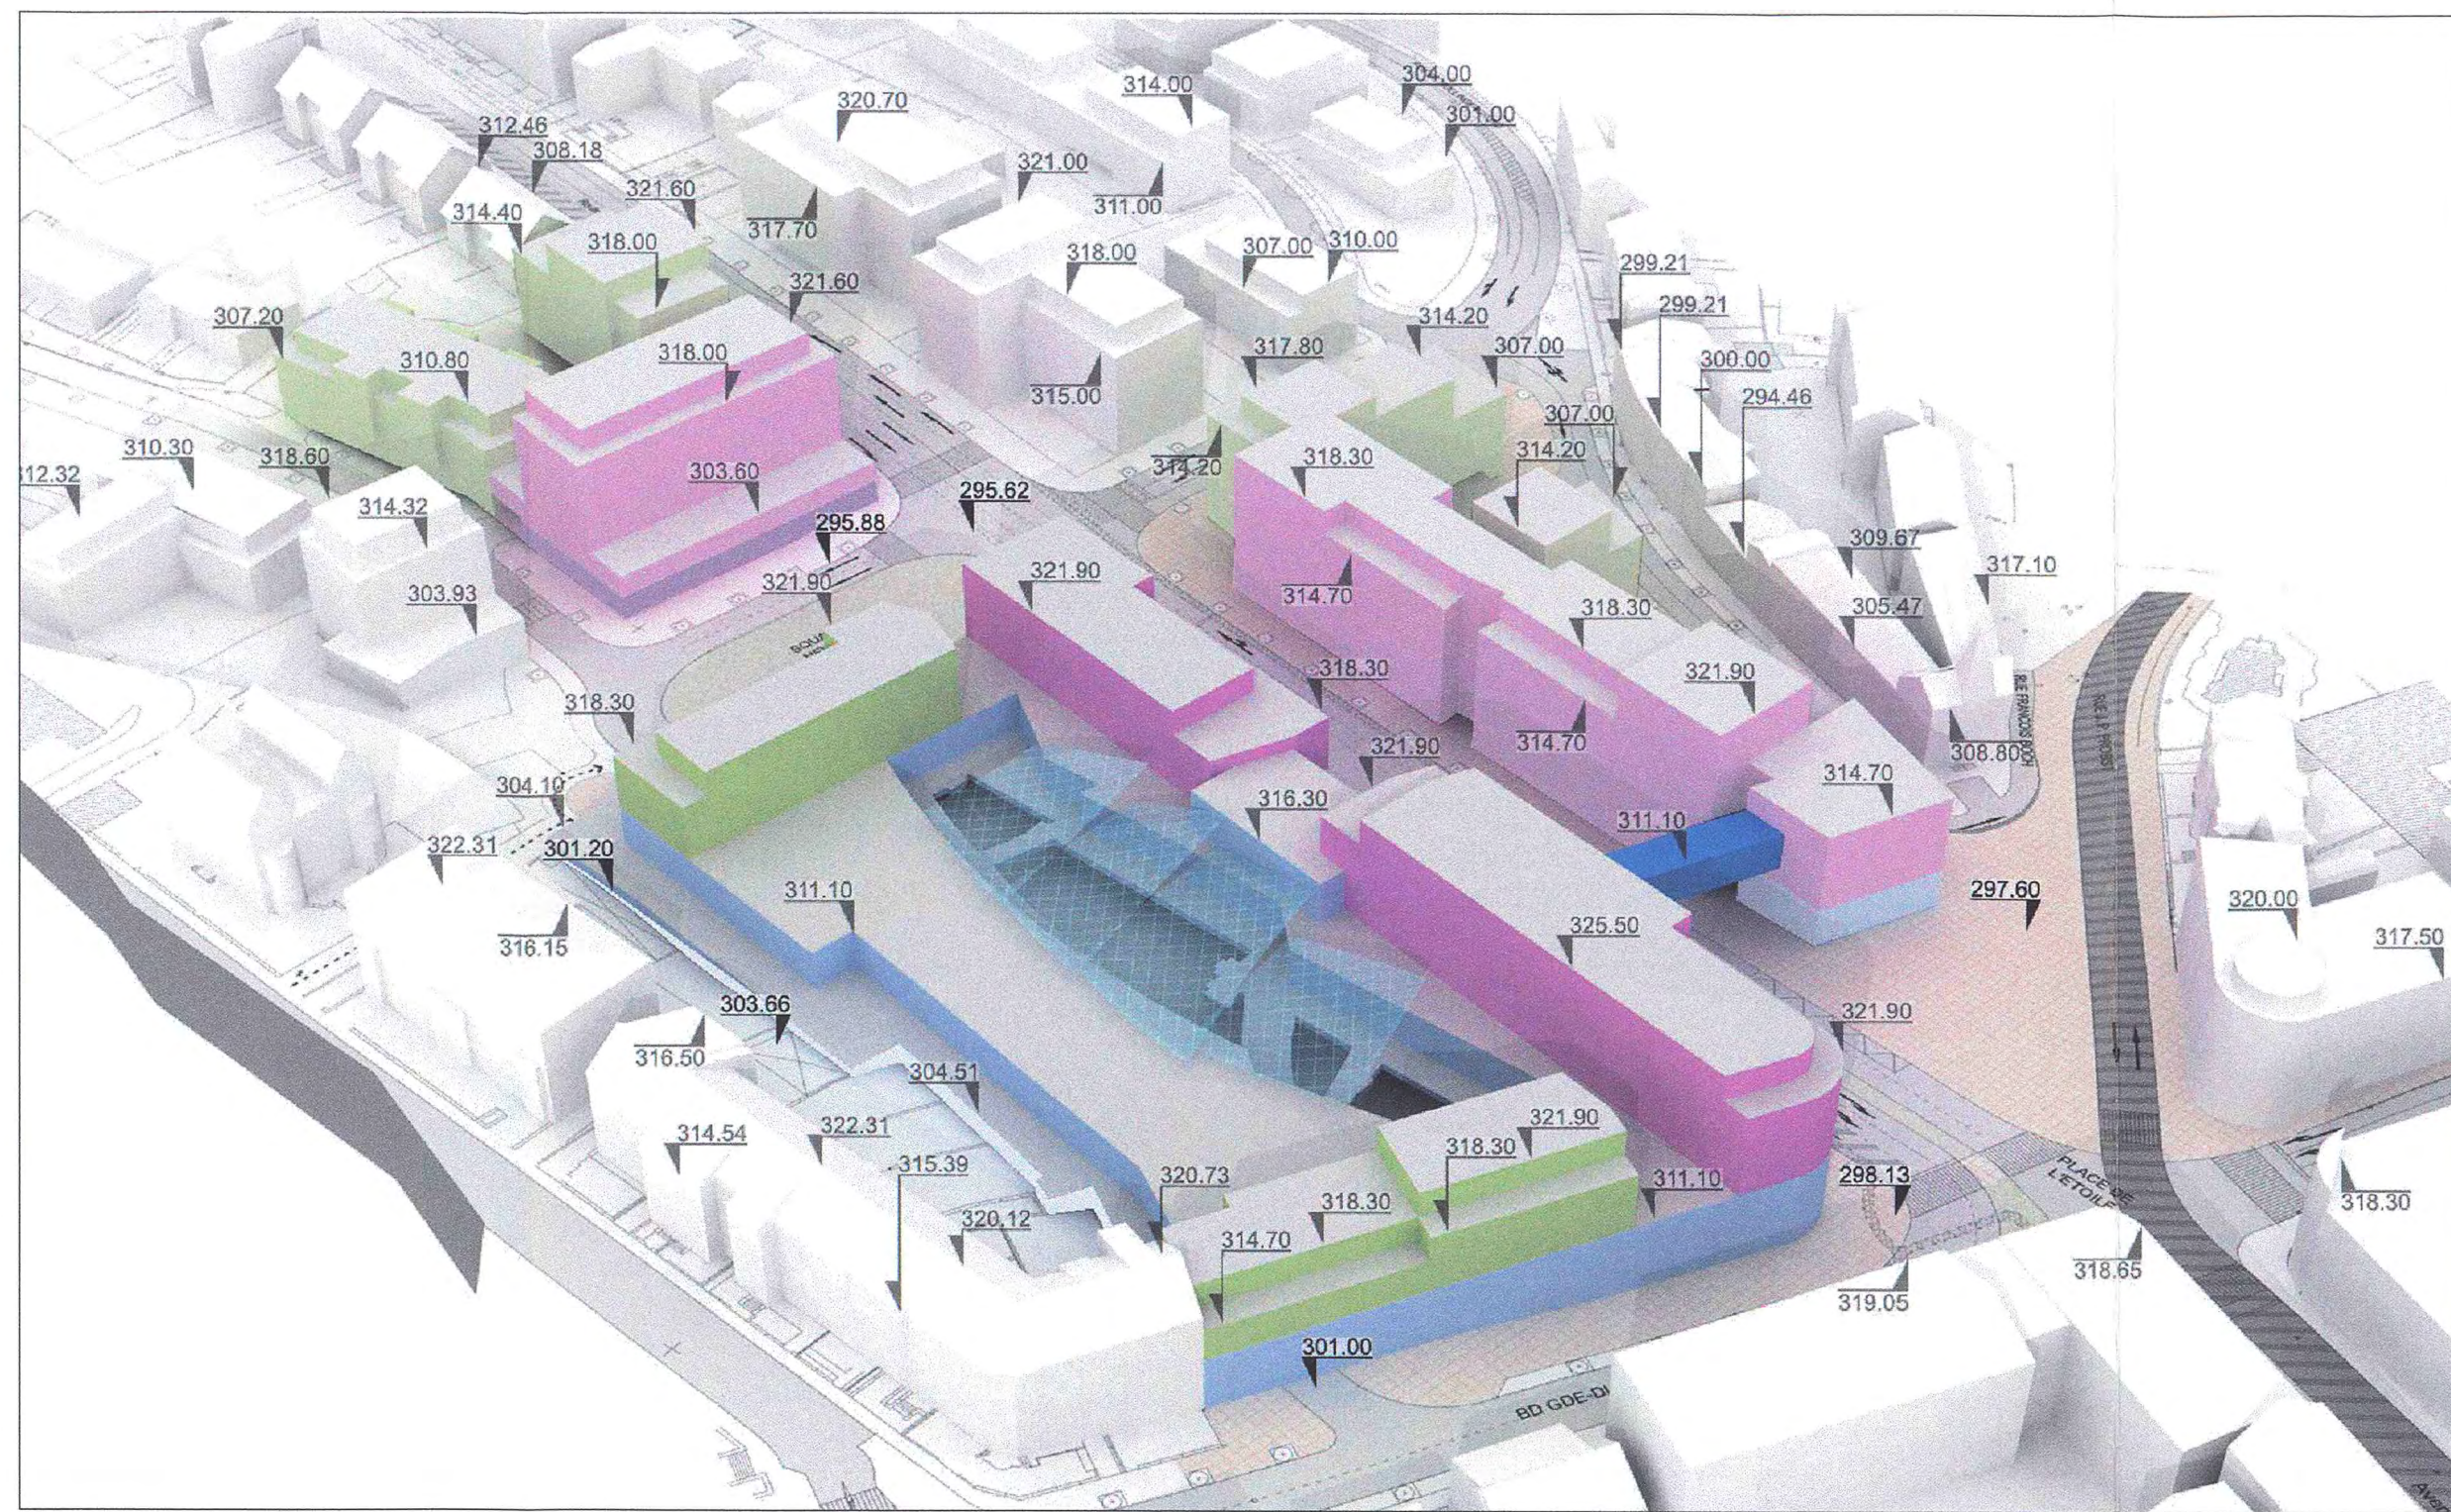



IMAGE 3D
VUE 1



IMAGE 3D
VUE 2

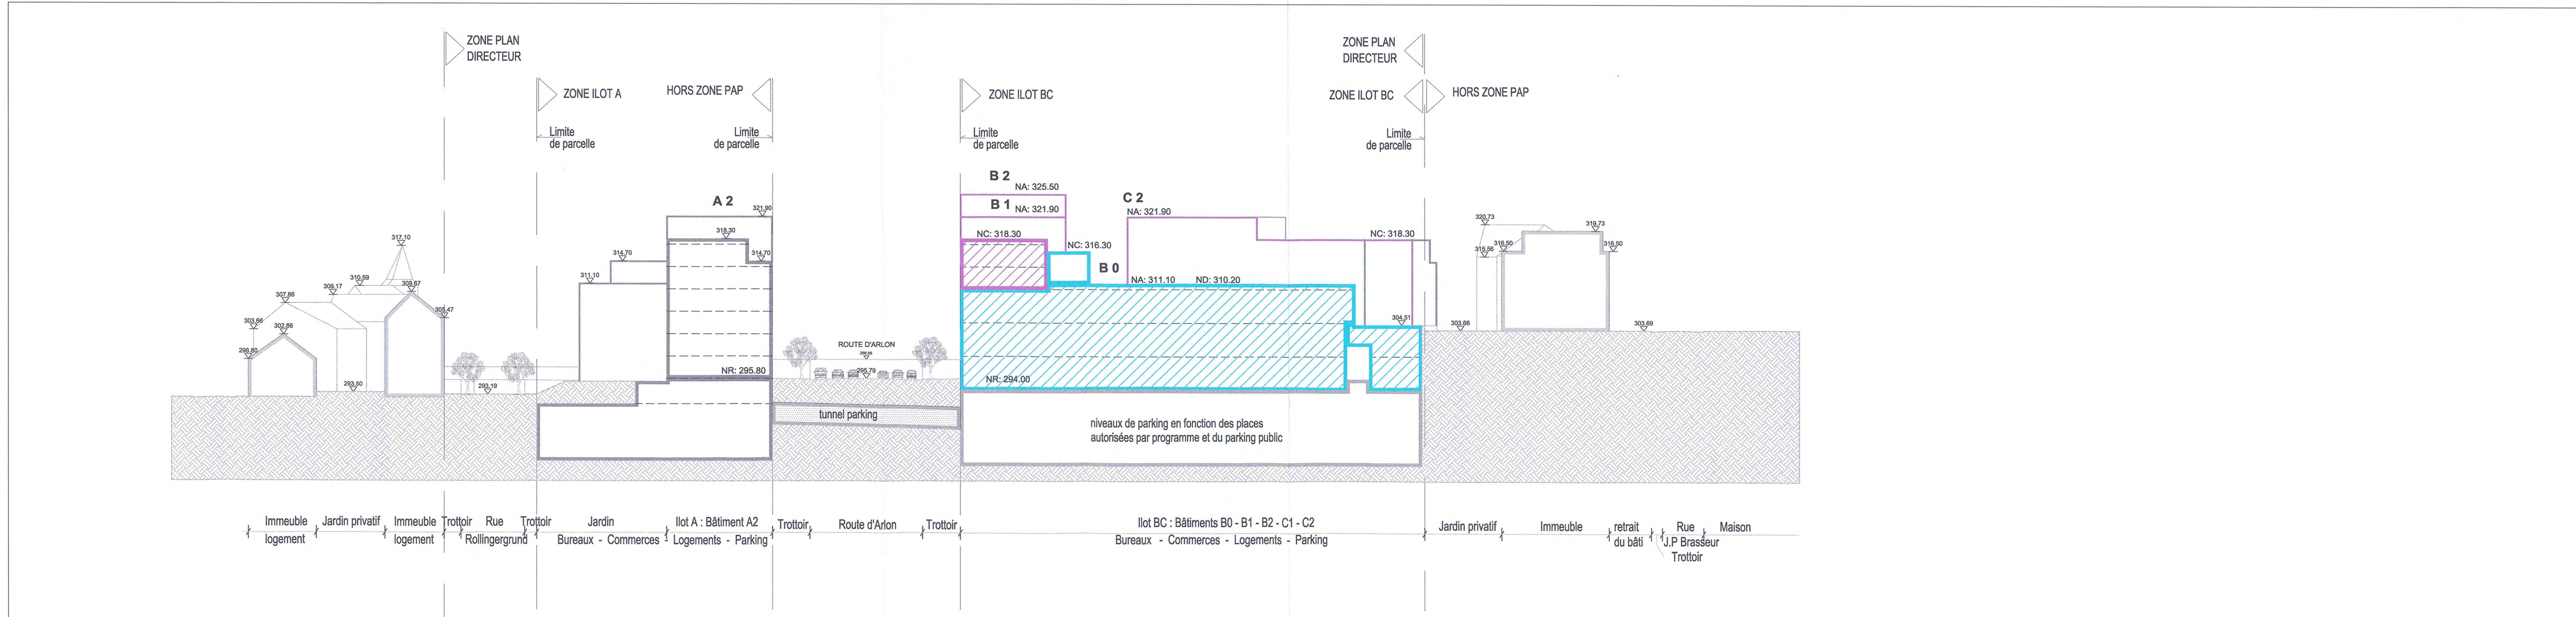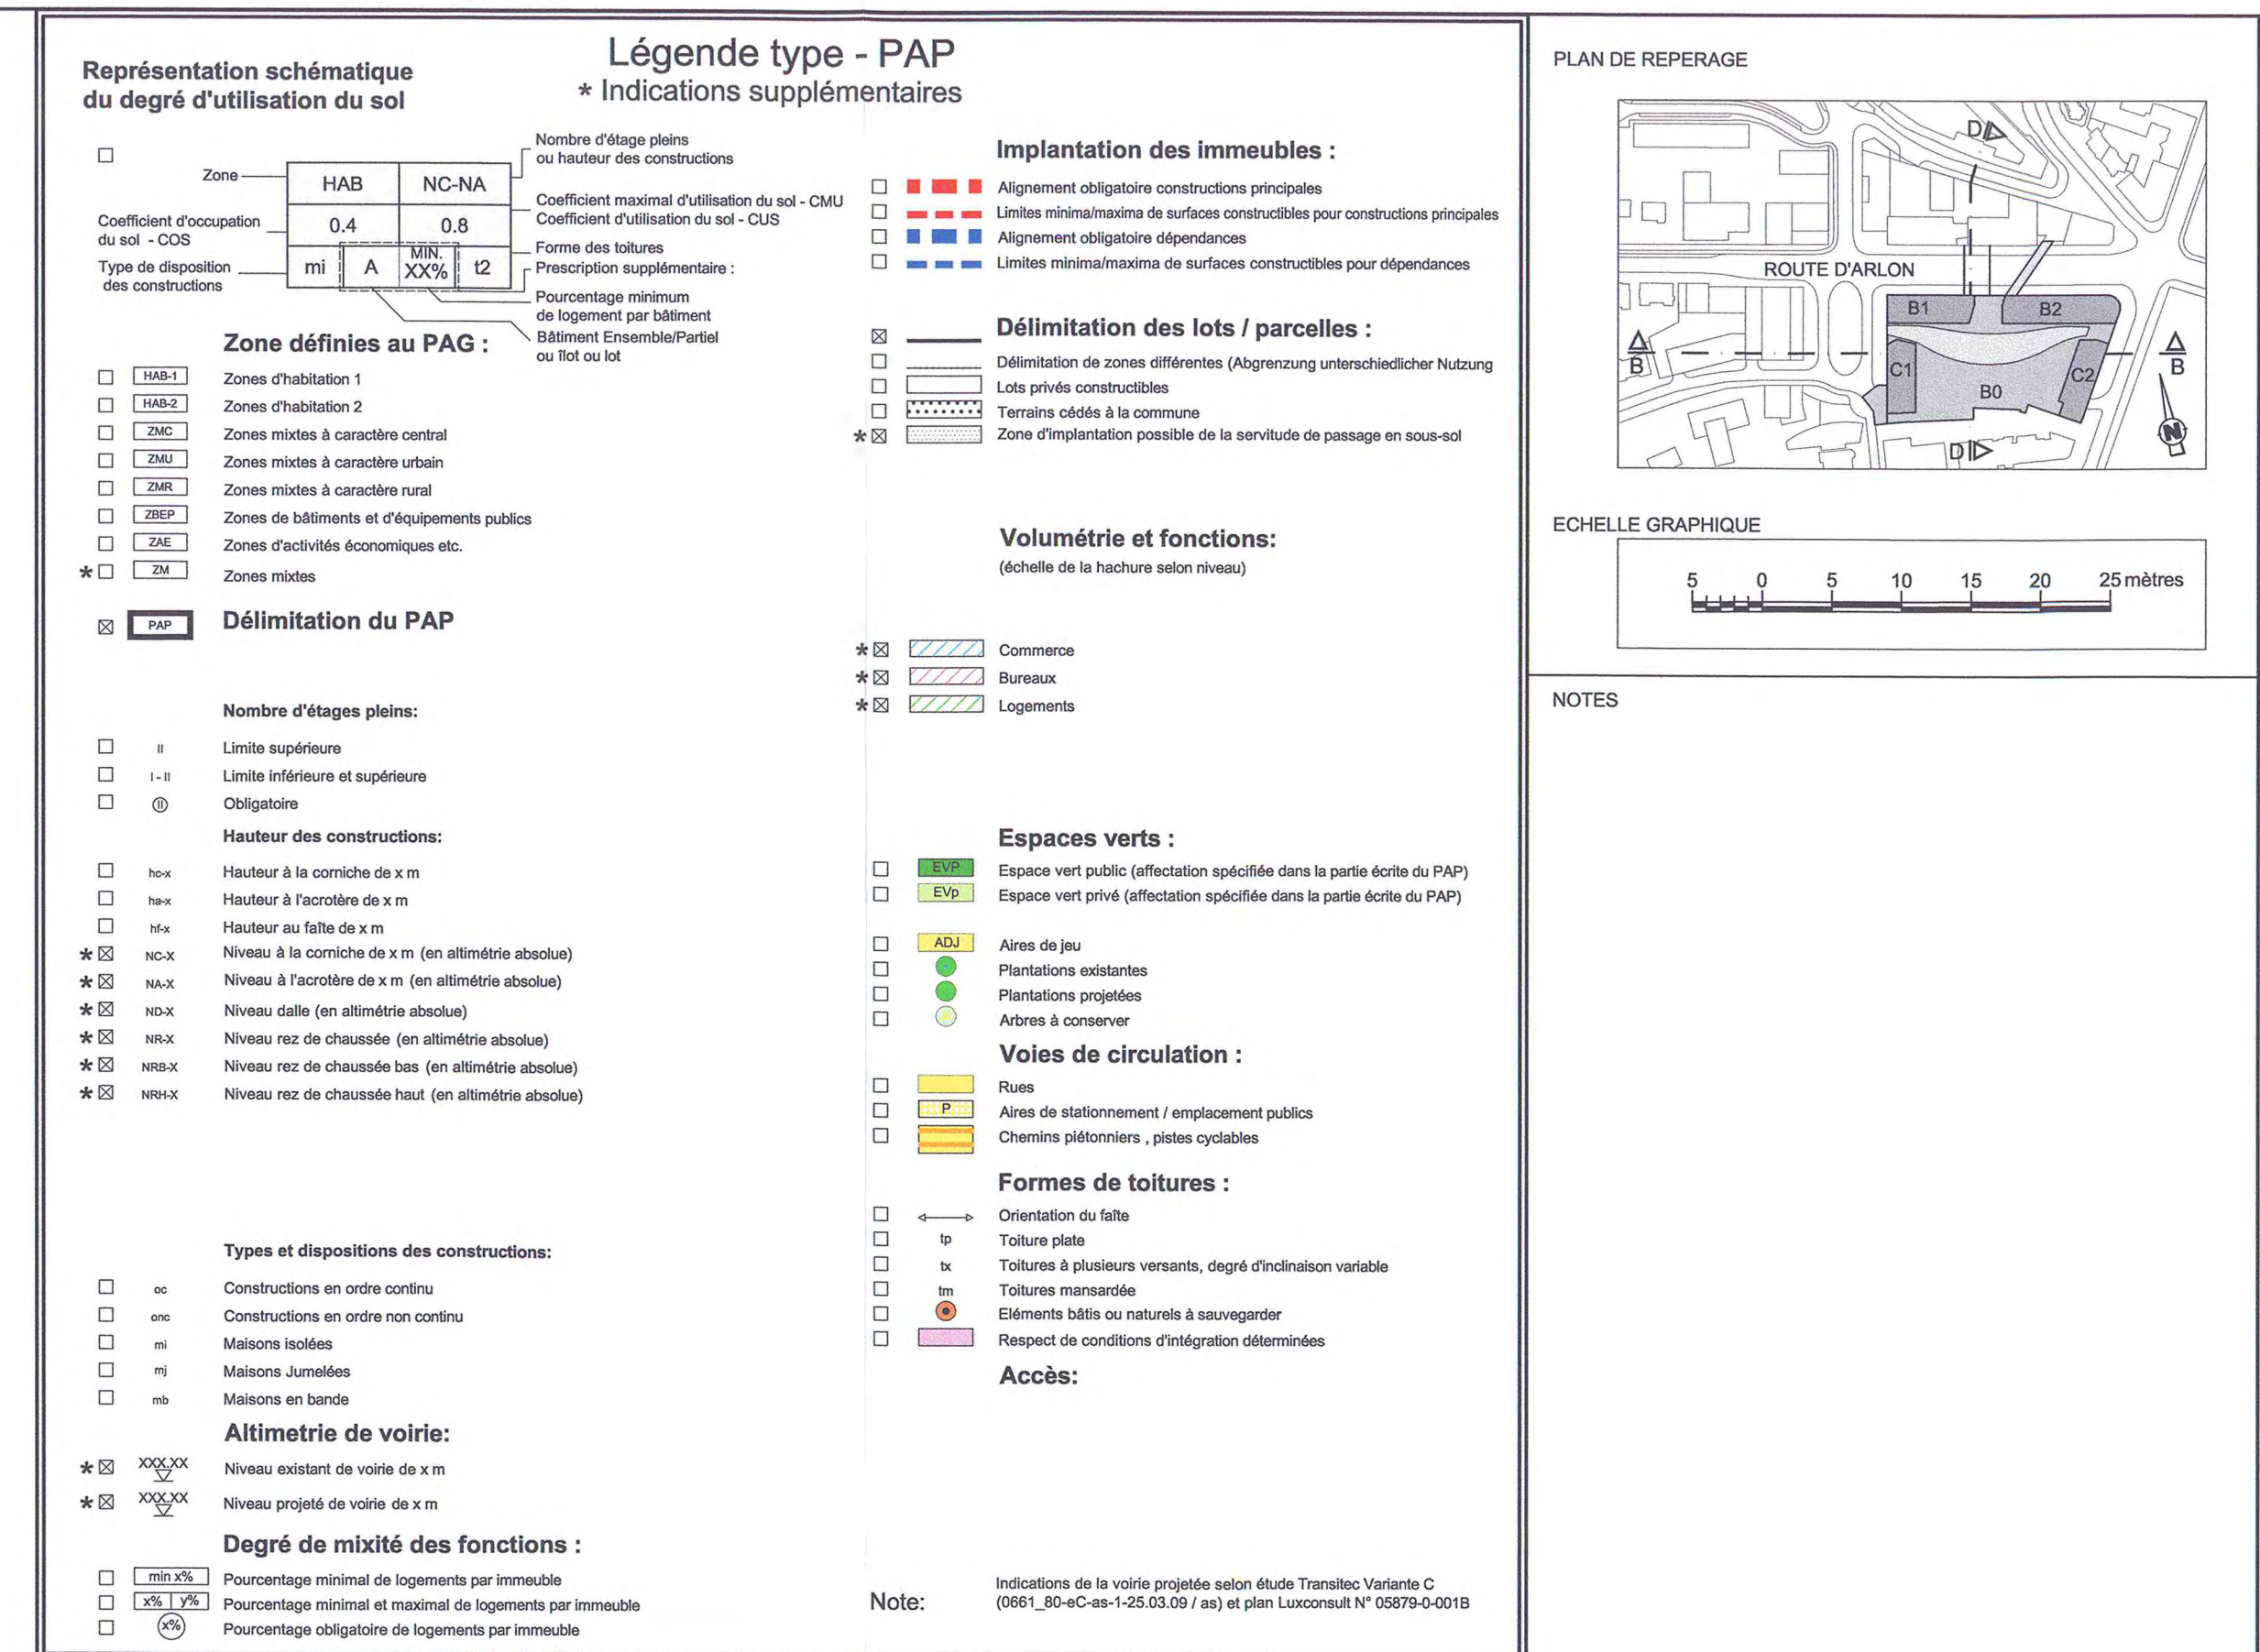

COUPE D - D'

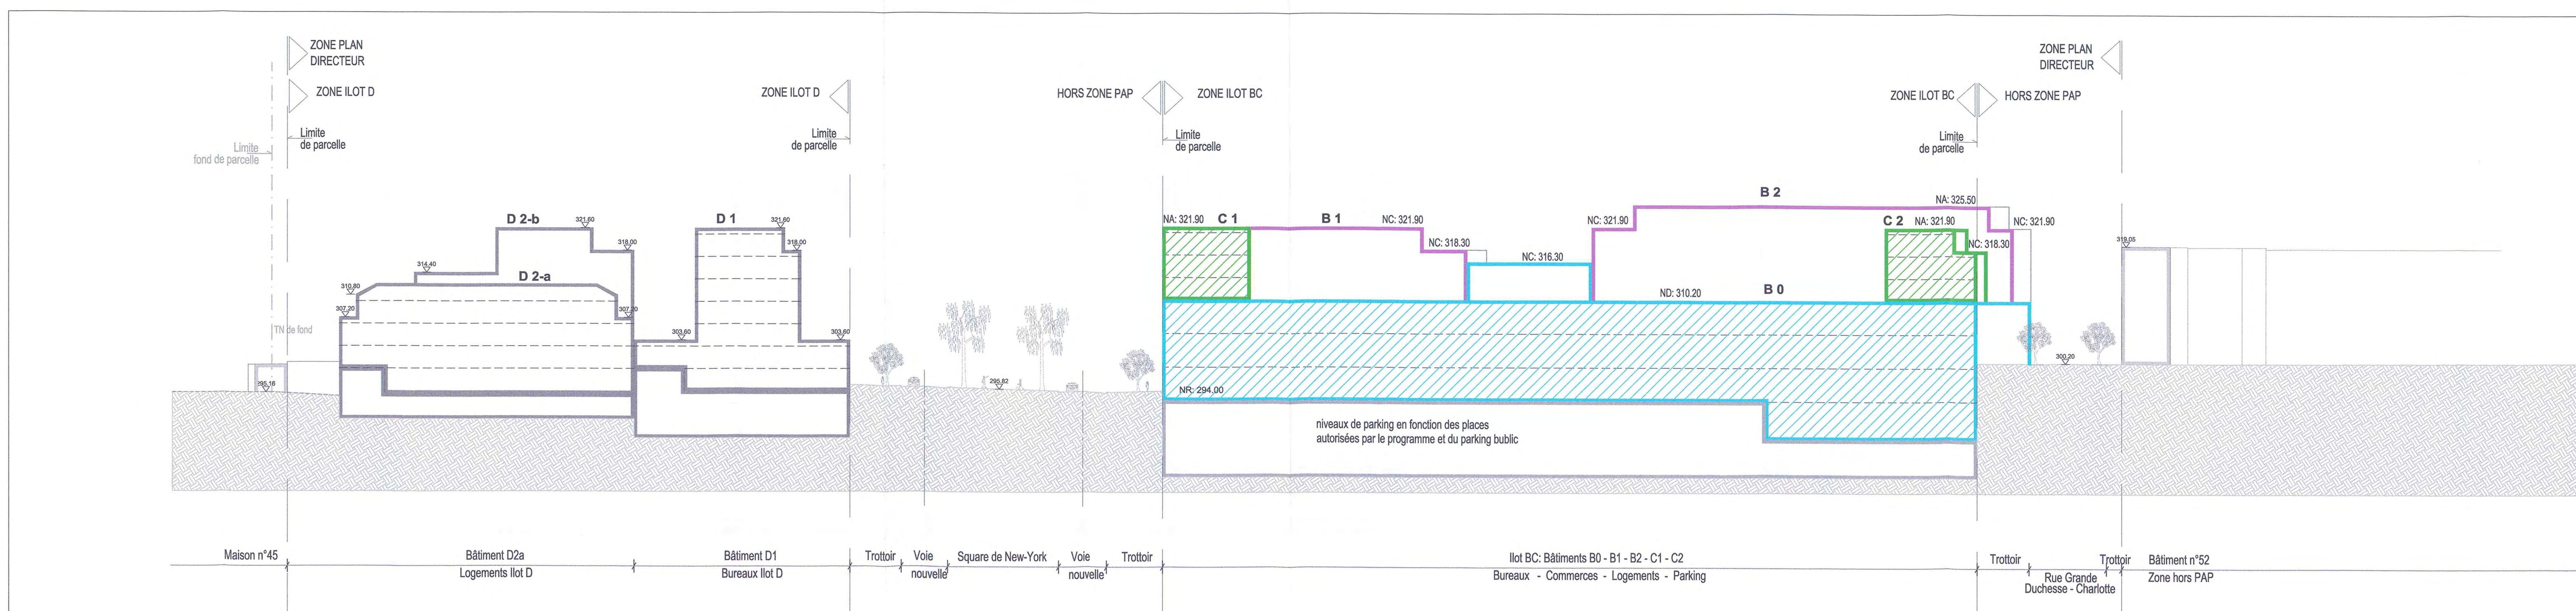

COUPE B - B'

18	18.11.08	MCO	DEPOT P.A.P. REMPLACANT LE P.A.P. B4						
17	04.11.08	BF	DEPOT P.A.P. MODIFIANT LE P.A.P. B4						
16	18.08.08	BF	DEPOT P.A.P. MODIFIANT LE P.A.P. B4						
15	24.07.07	MOT	DEPOT P.A.P. MODIFIANT LE P.A.P. B4						
14	11.12.06	MOTR	DEPOT P.A.P. MODIFIANT LE P.A.P. B4						
REV	DATE	DESS	DESCRIPTION						CONT

PROJET

PLACE DE L'ETOILE

ILOT BOURG

ILOT B-C

MATRE D'URVAGE

ETOILE DEVELOPEMENT I

81 rue, Jean-Dupuis, Cliffray, L-4752 PFWTAGE

MATRE D'URVAGE DESIGNÉ MO

ANDROMEDA

81 rue, Jean-Dupuis, Cliffray, L-4752 PFWTAGE

ASSISTANT MATRE D'URVAGE AMO

TECHNUM TRAC&B ENGINEERING

Avenue Alerne 1, B-1000, BRUXELLES

ARCHITECTE

JOHN OLDRIIDGE

CHAPMAN TAYLOR BENELUX

Oldridgeway Hall Street,
UK - London W6 1 9SQ - United Kingdom
Tel: +44 (0)20 8840 1000
Fax: +44 (0)20 8840 1001
E: J.Oldridge@ctb.nl
S: 1-8000 Brussels, Belgium

John Oldridge

PHASE

P.A.P.

TITRE

**PLAN D'AMENAGEMENT PARTICULIER
PARTIE GRAPHIQUE - PLANCHE II**

TRAVAIL N°	708 PDEB		
ETAT D'AVANCEMENT	DATE DE DESSIN	EHELLE	
P.A.P.	12.02.2008	1:200	
DESSINEE PAR	DATE D'EMISSON	CONTROLE PAR	
MCO	18.11.2008	XG	

LOT	COMPAGNE	ZONE	NEVEAU	DESSIN N°	REVISION
A	CTB	BC	-	B 02	18