

Légende-type du Plan d'Aménagement Particulier

Représentation schématique du degré d'utilisation du sol par lot ou par zone

LOT / LOT	surface d'empreinte au sol [m²]	surface constructible brute [m²]	surface de lot / de file [m]
Types, dispositions et nombre des constructions

Type	Disposition	Nombre
CC	constructions en ordre continu	1
CC	constructions en ordre non continu	1
CC	x maisons isolées	1
CC	x maisons jumelées	1
CC	x maisons en bande	1

Types et nombres des logements

Type	Nombre
CC	x logements de type unifamilial
CC	x logements de type collectif
CC	x logements de type collectif

Formes de toiture

Type	Forme
CC	toiture plate
CC	toiture à versant, degré d'inclinaison
CC	orientation du toit

Caractéristiques des immeubles (plan / coupes)

Type	Caractéristique
CC	alignement obligatoire pour constructions destinées au séjour protégé
CC	alignement obligatoire pour constructions destinées au séjour protégé
CC	alignement obligatoire pour dépendances
CC	alignement obligatoire pour dépendances
CC	alignement obligatoire pour dépendances
CC	alignement obligatoire pour constructions souterraines
CC	alignement obligatoire pour constructions souterraines

Délimitation des lots / lots

Type	Délimitation
CC	lot projeté
CC	lot projeté

Degré de mixité des fonctions

Type	Degré
CC	pourcentage minimal en surface construite brute à déduire du logement par construction
CC	pourcentage minimal et maximal en surface construite brute de logement par construction
CC	pourcentage obligatoire en surface construite brute de logement par construction

Espaces extérieurs privés et publics

Type	Espace
CC	espace vert privé
CC	espace vert public
CC	aire de jeux ouverte au public
CC	espace extérieur pouvant être scellé
CC	voie de circulation motorisée
CC	espace pouvant être utilisé au stationnement
CC	chemin piéton / piste cyclable / zone piétonne
CC	voie de circulation de type zone résidentielle ou zone de rencontre

Plantations et murs

Type	Plantation
CC	arbre à moyenne ou haute tige projeté / arbre à moyenne ou haute tige à conserver
CC	haies projetées / haies à conserver
CC	murs projetés / murs à conserver

Servitudes

Type	Servitude
CC	servitude de type urbanistique
CC	servitude de passage
CC	servitude de passage
CC	élément bâti ou naturel à sauvegarder

Infrastructures techniques

Type	Infrastructure
CC	réalisation à ciel ouvert pour eaux pluviales
CC	canalisation pour eaux pluviales
CC	canalisation pour eaux usées
CC	tranchée ouverte pour eaux pluviales

Légende supplémentaire

Type	Légende
CC	coupe terrain existant
CC	Lignes Mobilité douce
CC	Chemins piétons privés
CC	Entrée
CC	Lignes par escalier
CC	Dénivellement
CC	Dénivellement sous trottoir
CC	Observation niveau sous trottoir
CC	Servitude d'accès au site
CC	Servitude de raccordement au réseau d'égout public
CC	Servitude de compensation de la zone inondable et de passage pour piste cyclable
CC	Servitude de dépollution
CC	Servitudes techniques
CC	Measures compensatoires des biotopes

MOULIN S.A.
2, rue des Gaulois
L-1618 Luxembourg

TRACIM sàrl
3, rue du Fort Dumoulin
L-1425 Luxembourg

MAÎTRE DE L'OUVRAGE
3, rue du Fort Dumoulin
L-1425 Luxembourg-ville

ADRESSE DU CHANTIER

PLAN D'AMENAGEMENT PARTICULIER
"POLFERMILLEN"
AUTORISATION P.A.P.


COUPES TRANSVERSALES


DOCUMENT

ECHELLE 1/250

NUMERO DE PLAN O14_PA_PP2_C001

REFERENCES INFORMATIQUES PLAN N° 101 CALQUES 51/52/100/101/102/105/108/114/115/120/122/124/126/128/130/131/134/136

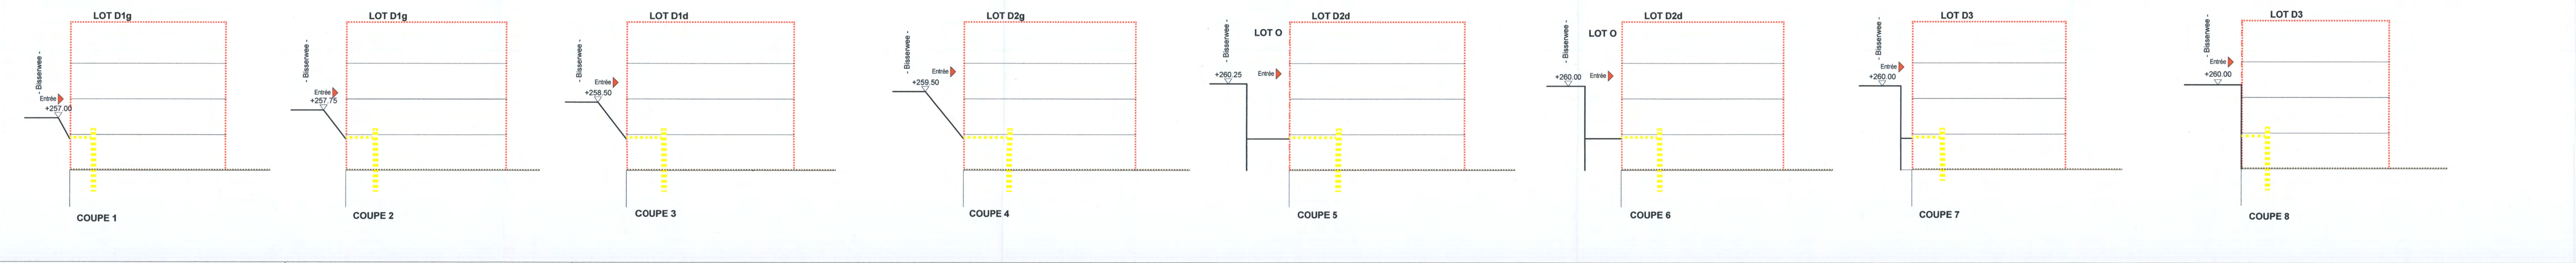

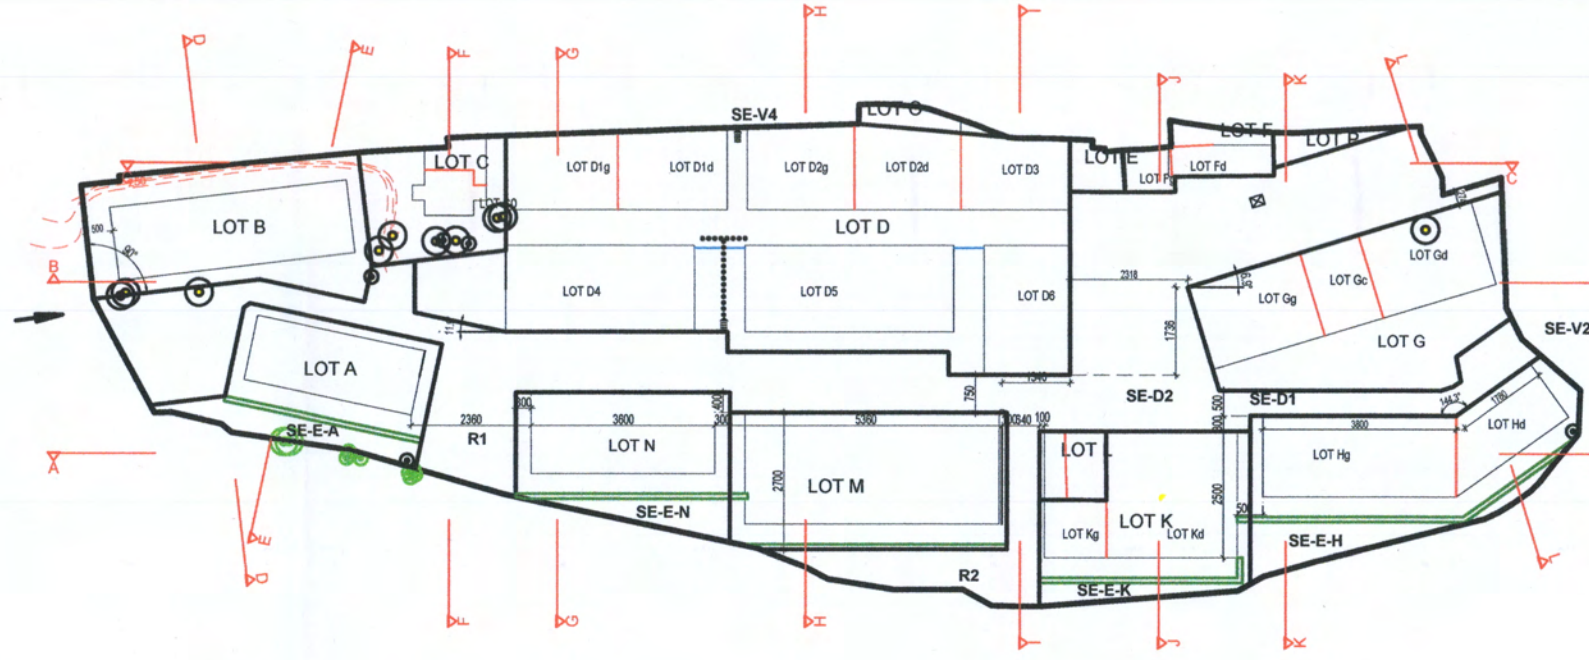[illegible][illegible]

BALLINPITT 30, VAL SAINT ANDRÉ T +352 45 31 011 WWW.BALLINPITT.LU
L-15981 L'EMBOUOIR E +352 45 40 70 info@ballinpitt.lu

MOULIN S.A.
2, rue des Gaulois
L-1618 Luxembourg

H	2015.11.30	C.G.	G.B.	Modifications suivant demande V de L.
G	2015.09.19	C.G.	G.B.	Mise à jour
F	2015.05.07	C.G.	G.B.	Mise à jour
E	2015.04.28	C.G.	G.B.	Mise à jour
D	2015.03.08	C.G.	G.B.	Mise à jour
C	2015.02.19	C.G.	G.B.	Mise à jour
B	2015.01.08	C.G.	G.B.	Mise à jour
A	2014.11.09	C.G.	G.B.	Création du plan
INDEX	DATE	DESSIN	CONTRÔLE	MODIFICATION

TRACTIM sàrl
3, rue du Fort Dumoulin
L-1425 Luxembourg

MATRE DE L'OUVRAGE
3, rue du Fort Dumoulin
L-1425 Luxembourg-ville

Référence: 1242/26c
Le présent document appartient à ma décision
d'approbation du: ed 03.2016
Le Ministre de l'Intérieur
Clay
Dann Kirsch

PLAN D'AMENAGEMENT PARTICULIER
"POLFERMILLEN"

AUTORISATION P.A.P.

COUPES LONGITUDINALES

DOCUMENT		O14_PA_PP2_C002		H
ECHELLE	1/250	NUMERO DE PLAN		
REFERENCES INFORMATIQUES: PLAN N° 102		CALQUES 51/52/101/102/115/138/140/142		