COUPE C1-C1' ÉCHELLE 1/250

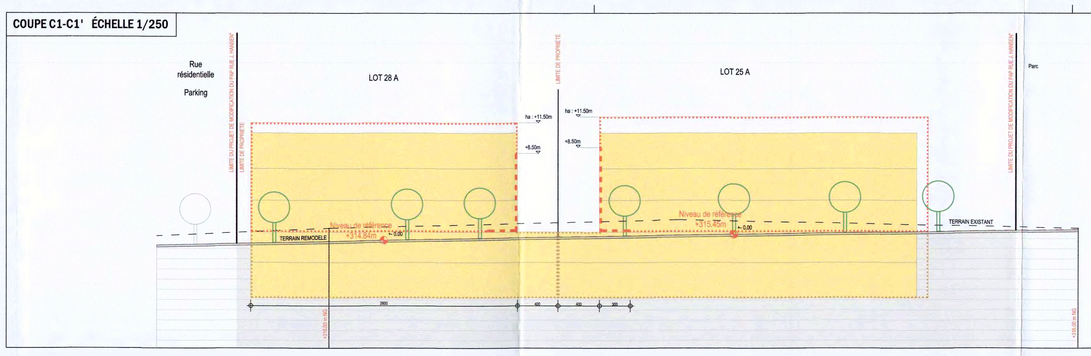

COUPE C3-C3' ÉCHELLE 1/250

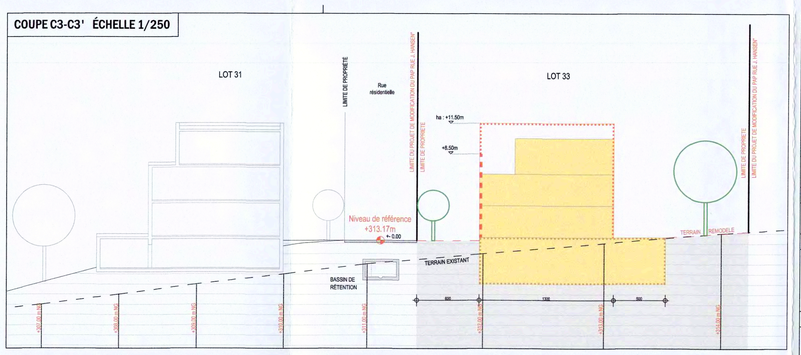

COUPE C2-C2' ÉCHELLE 1/250

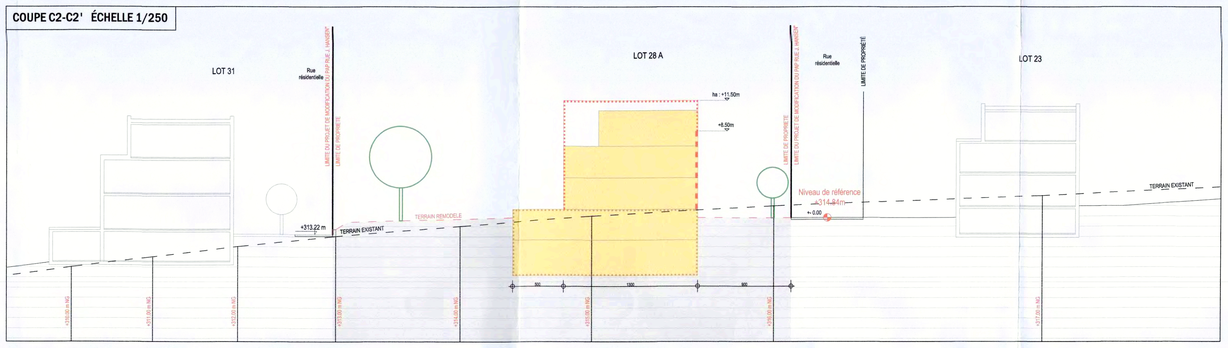

COUPE C4-C4' ÉCHELLE 1/250

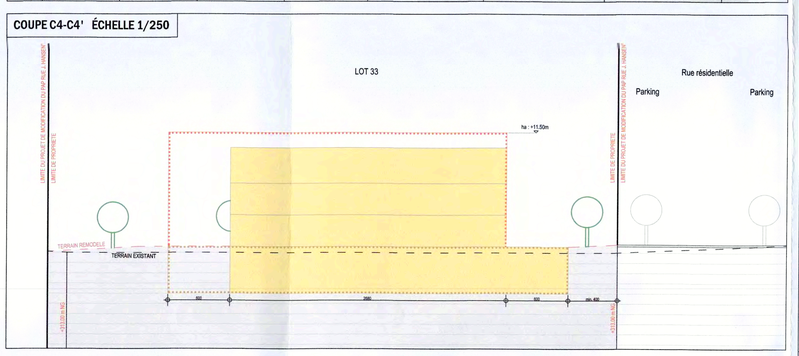

PARTIE GRAPHIQUE REGLEMENTAIRE ÉCHELLE 1/500

REPRESENTATION SCHEMATIQUE DU DEGRE D'UTILISATION DU SOL PAR LOT

Lot 25 A			16,99 ares
-	330 m²	-	891,6 m²
822 m²	1 - mi / onc	1 - u	3 - c
tp	ha-11,50m	-	II+1R+2S

Lot 28 A			16,42 ares
-	312 m²	-	873,6 m²
756 m²	1 - mi / onc	1 - u	3 - c
tp	ha-11,50m	-	II+1R+2S

Lot 33			17,76 ares
-	348,4 m²	-	940,68 m²
878 m²	onc	8 - c	9 - c
tp	ha-11,50m	-	II+1R+1S

N
ZONE D'HABITATION 3
ZONE D'HABITATION 2
Rue Résidentielle 1
AVENUE DE LA FAIENCERIE
ZONE DE VERDURE
Rue Résidentielle 2
Rue Résidentielle 3
Rue Résidentielle 4
Rue Résidentielle 5a
Rue Résidentielle 5b
Rue Résidentielle 6
Mur de soutènement
Mur de soutènement et haie
Chemin
Rue Nicolas Ries
LOT 01
LOT 02
LOT 03
LOT 04
LOT 05
LOT 06
LOT 07
LOT 08
LOT 09
LOT 10
LOT 11
LOT 12
LOT 13
LOT 14
LOT 15
LOT 16
LOT 17
LOT 18
LOT 20
LOT 21
LOT 22
LOT 23
LOT 24
LOT 25 A
LOT 28A
LOT 31
LOT 32
LOT 33
Evp
ESP
Accès garage
Accès garage
Accès garage