


LEGENDE

- Alignement Projet Franck (A Titre Indicatif)
- Alignement Imposé
- Arcade
- Emprise Constructible
- Ensemble Sensible
- ◆ Entrée Parking Sous-Terrain
- ◀ Entrée Piétonne
- Galerie Marchande
- NN Nombre de Niveaux
- NR Niveau Rez-De-Chaussée
- N2 Deuxième Niveau
- NC Niveau Corniche
- NP Niveau Perola
- o o o o o Passage Public
- PS Point Sensible
- ↔ Raccordement
- T Type de Bâtiment
- Végétation
- Z Zoning
- Limite: PAP
- Limite: Domaine Public - Domaine Privé

Appartient à la délibération
du conseil communal du
11 JUL 1995 No. 82/95

Le présent document fait l'objet
de ma décision du 3 mai 1995
référence 10304
Le Ministre de l'Intérieur
M. WOLTER

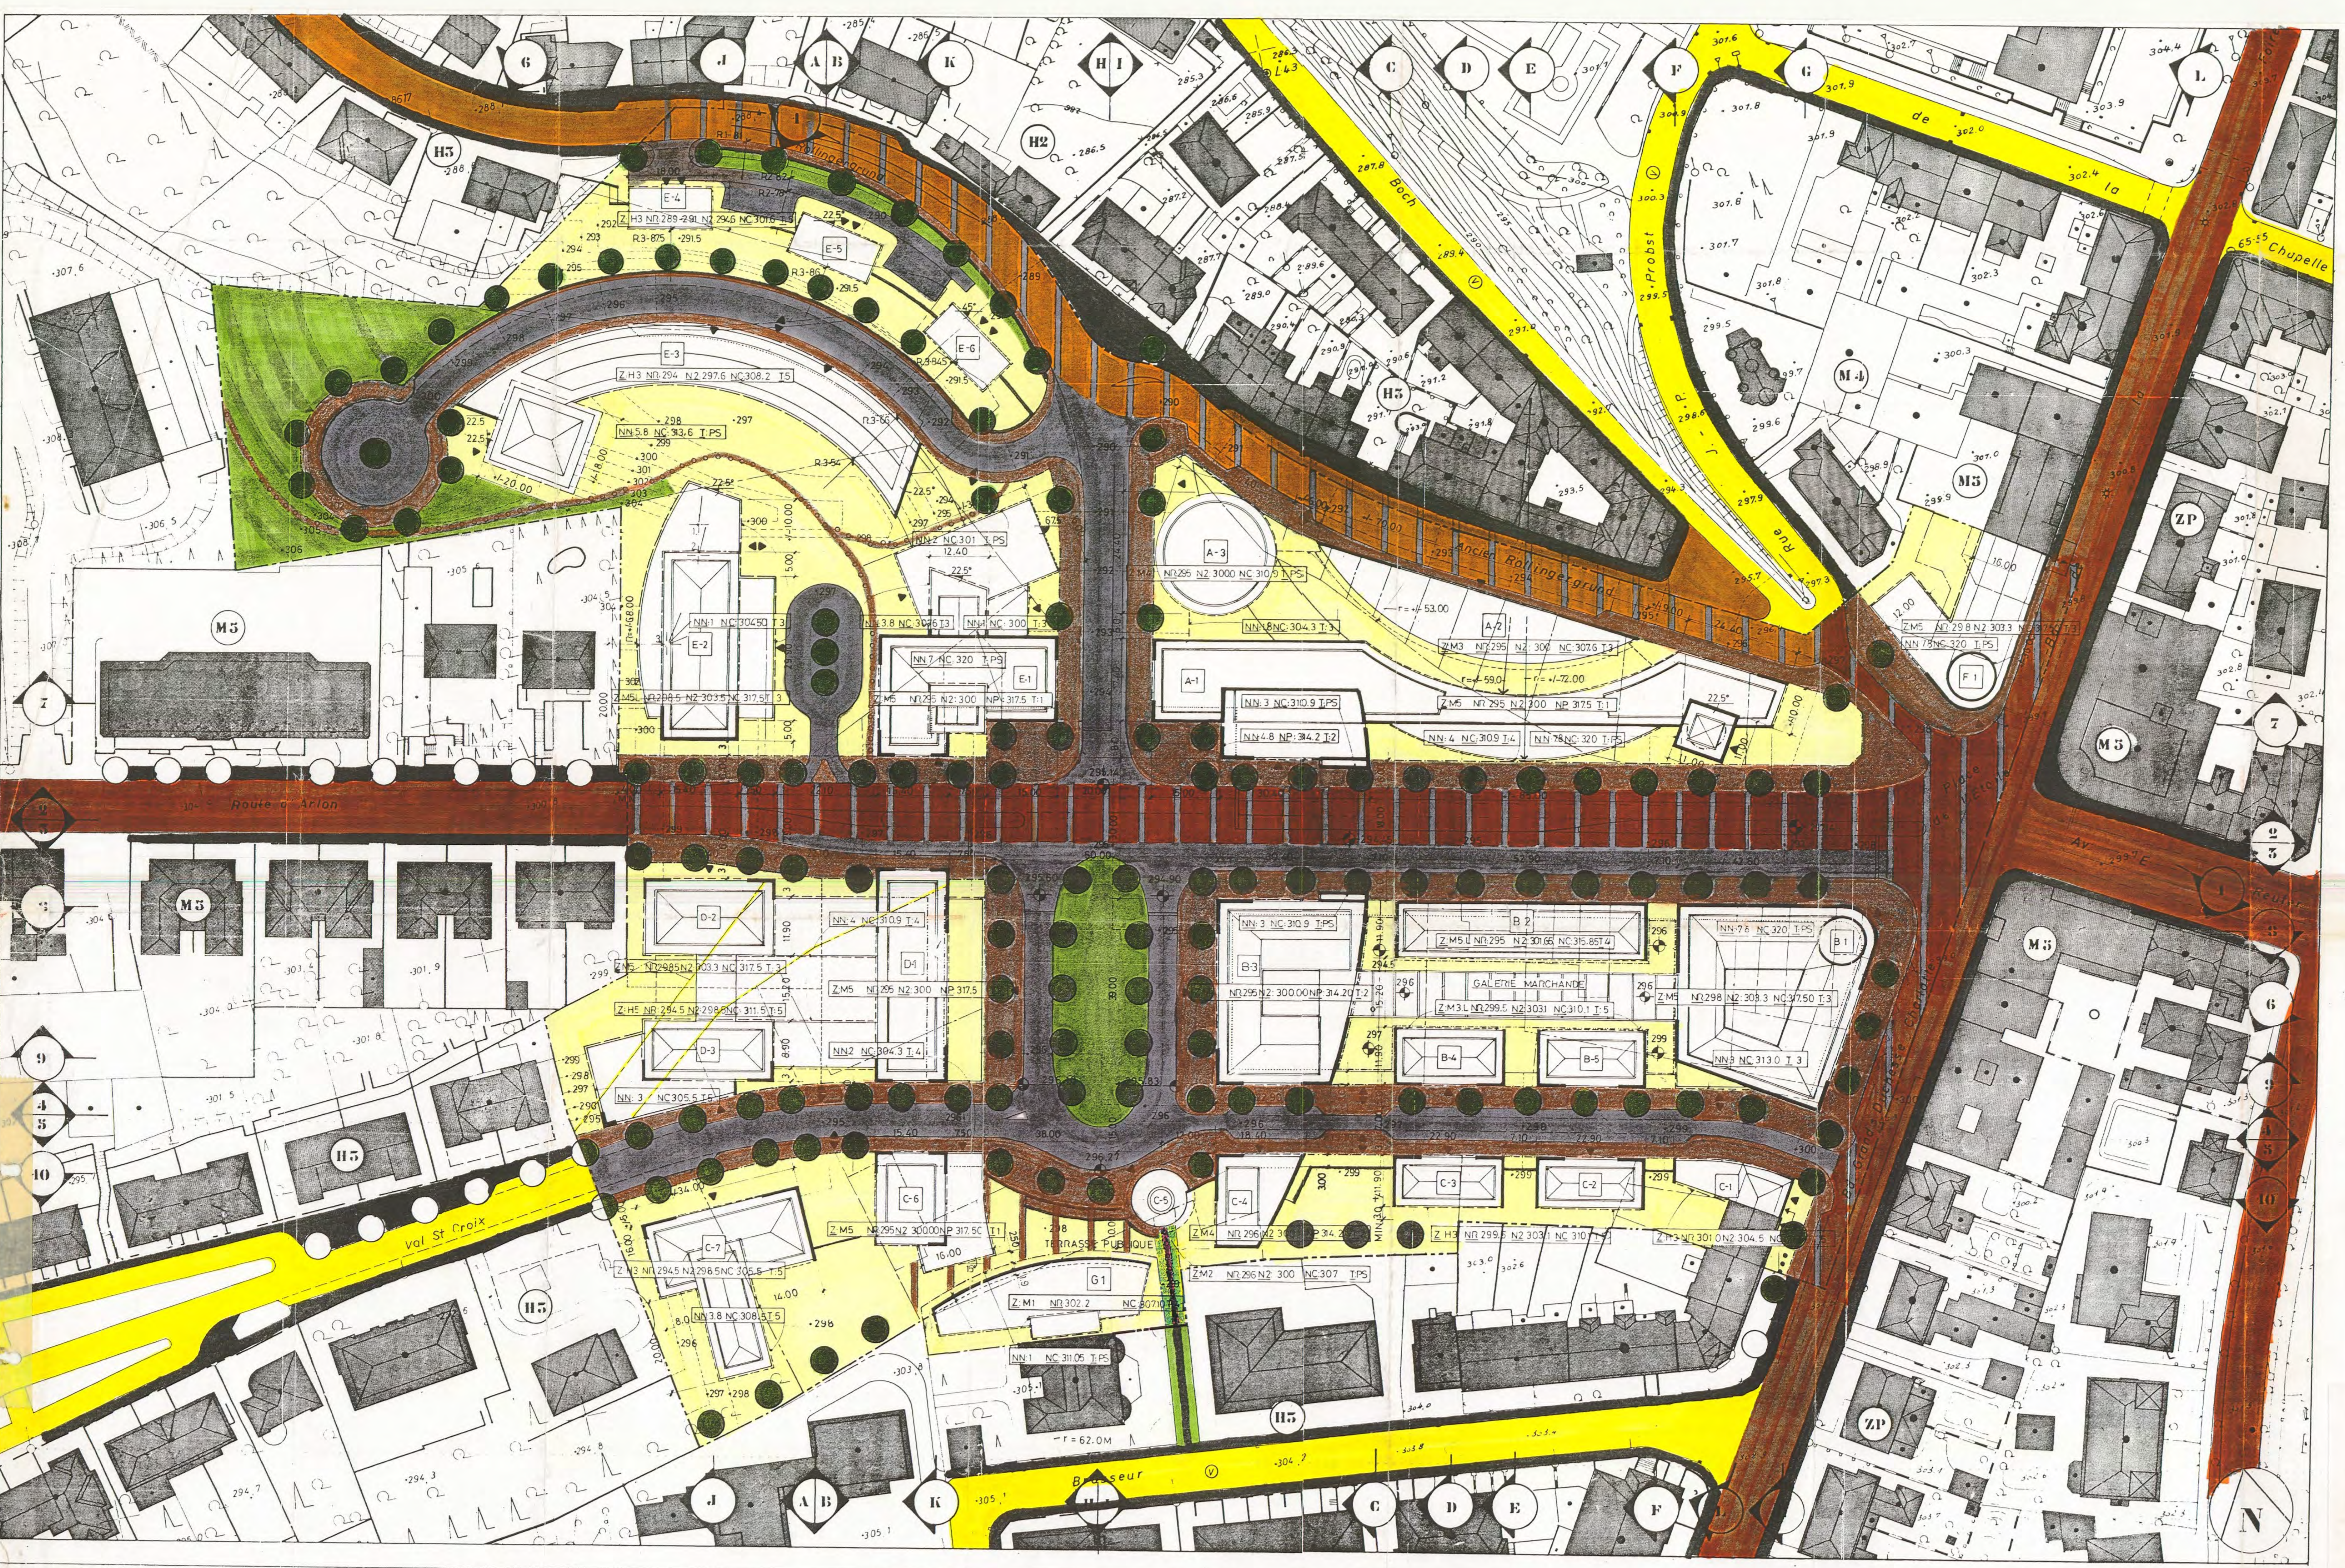

PLAN MASSE 1:500

PLACE DE L'ETOILE

MICHEL FRANCK ARCHITECT PC 28-5-93
PH(212)305-5233 FX(212)627-2554

modifié en date du 01/07/94