COUPE C1-C1 ÉCHELLE 1_250
(À TITRE INDICATIF)

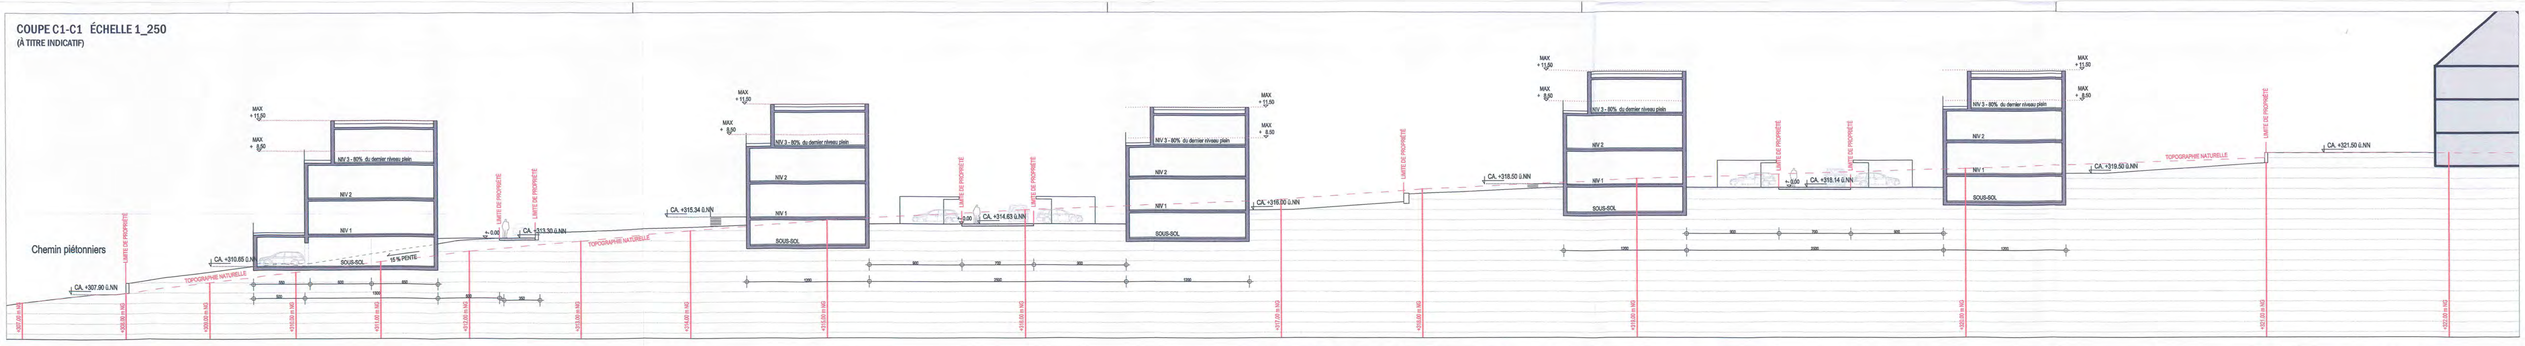

TABLEAU RECAPITULATIF

A) SURFACES DES PARCELLES CONCERNEES (SE BASE SUR PLAN DE MESURAGE 75/101/147058_22.01.2008)

Terrain	Parcelles	Surface indiquée	Converti		Surfaces couvertes par PAP	
I	664/ 3591	03a 90ca	390,00	m²	390,00	m²
II	664/ 3590	01ha 01a 64ca	10.164,00	m²	10.164,00	m²
III	650/ 3589	01ha 12a 36 ca	11.236,00	m²	11.236,00	m²
IV*	662/ 4283	73a 46ca	7.346,00	m²	7.346,00	m²
V*	662/ 4284	23a 58ca	2.358,00	m²	en dehors du secteur PAP	
			31.494,00	m²	29.136,00	m²

* division de la parcelle 662/ 710 par le plan de mesurage 75/101/147058_22.01.2008

B) BILAN SURFACES THEORIQUES

Surface totale périmètre PAP	**29.136,00**	m²
Moins 25% espaces libres à céder	7.284,00	m²
Terrain net constructible théorique	21.852,00	m²
STHO: 21.852,00 m² x **CMU 0,6** (prévu par PAG) =	**13.111,20**	m²

C) BILAN SURFACES REELLES

Surface totale des Espaces verts publics	2 964,80	m²	10,18%
Surface totale des voies de circulation (rues, aires de stationnement, emplacements publics, chemins piétonniers)	4 319,20	m²	14,82%
TOTAL "surfaces publiques"	**7 284,00**	**m²**	**25,00%**
Surface totale lots privés constructibles	**21 852,00**	**m²**	**75,00%**
Surface totale périmètre PAP	**29 136,00**	**m²**	**100,00%**
Surface totale hors ouevre (STHO) réelle	**13 111,20**	**m²**	
CMU moyen réel	**0,60**		
Emprise au sol réelle	**4 848,40**	**m²**	
COS moyen réel	**0,22**		

D) TABLEAU DES LOTS PRIVES ET STHO PAR IMMEUBLE RESPECTIF

Parcelles	Types de maison	Surface par parcelle	Niveaux pleins	STHO	Emprise au sol (surface brute)	CMU	COS	Unités d'Habitations MIN	Unités d'Habitations MAX
LOT 01	mb	520,25 m²	2	294,00 m²	105,00 m²	0,57	0,20	1	1
LOT 02	mb	342,17 m²	2	285,60 m²	102,00 m²	0,83	0,30	1	1
LOT 03	mb	500,13 m²	2	294,00 m²	105,00 m²	0,59	0,21	1	1
LOT 04	mb	500,88 m²	2	294,00 m²	105,00 m²	0,59	0,21	1	1
LOT 05	mb	345,36 m²	2	285,60 m²	102,00 m²	0,83	0,30	1	1
LOT 06	mb	501,73 m²	2	294,00 m²	105,00 m²	0,59	0,21	1	1
LOT 07	mb	502,65 m²	2	294,00 m²	105,00 m²	0,58	0,21	1	1
LOT 08	mb	346,46 m²	2	285,60 m²	102,00 m²	0,82	0,29	1	1
LOT 09	mb	543,48 m²	2	294,00 m²	105,00 m²	0,54	0,19	1	1
LOT 10	mb	592,90 m²	2	312,00 m²	123,00 m²	0,53	0,21	1	1
LOT 11	mb	308,63 m²	2	285,60 m²	102,00 m²	0,93	0,33	1	1
LOT 12	mb	466,58 m²	2	294,00 m²	105,00 m²	0,63	0,23	1	1
LOT 13	mb	466,58 m²	2	294,00 m²	105,00 m²	0,63	0,23	1	1
LOT 14	mb	308,63 m²	2	285,60 m²	102,00 m²	0,93	0,33	1	1
LOT 15	mb	455,11 m²	2	294,00 m²	105,00 m²	0,65	0,23	1	1
LOT 16	mj	455,10 m²	2	294,00 m²	105,00 m²	0,65	0,23	1	1
LOT 17	mj	750,46 m²	2	330,00 m²	141,00 m²	0,44	0,19	1	2
LOT 18	mj	630,31 m²	2	330,00 m²	141,00 m²	0,40	0,17	1	2
LOT 19	mj	477,06 m²	2	294,00 m²	105,00 m²	0,62	0,22	1	1
LOT 20	mj	477,06 m²	2	294,00 m²	105,00 m²	0,62	0,22	1	1
LOT 21	mj	455,11 m²	2	294,00 m²	105,00 m²	0,65	0,23	1	1
LOT 22	mb	455,10 m²	2	294,00 m²	105,00 m²	0,65	0,23	1	1
LOT 23	mb	308,63 m²	2	285,60 m²	102,00 m²	0,93	0,33	1	1
LOT 24	mb	693,09 m²	2	312,00 m²	123,00 m²	0,45	0,18	1	1
LOT 25	mb	566,97 m²	2	312,00 m²	123,00 m²	0,55	0,22	1	1
LOT 26	mb	467,57 m²	2	285,60 m²	102,00 m²	0,61	0,22	1	1
LOT 27	mb	664,88 m²	2	294,00 m²	105,00 m²	0,44	0,16	1	1
LOT 28	mb	611,22 m²	2	294,00 m²	105,00 m²	0,48	0,17	1	1
LOT 29	mb	378,04 m²	2	285,60 m²	102,00 m²	0,76	0,27	1	1
LOT 30	mb	652,97 m²	2	294,00 m²	105,00 m²	0,45	0,16	1	1
LOT 31	lhc	2.712,12 m²	2	1.645,86 m²	624,00 m²	0,61	0,23	18	22
LOT 32	lhc	2.416,44 m²	2	1.645,86 m²	624,00 m²	0,68	0,26	18	22
LOT 33	lhc	1.776,33 m²	2	940,68 m²	348,40 m²	0,53	0,20	9	9
TOTAL:		21.850,00 m²		13.111,20 m²	4.848,40 m²	0,60	0,22	74	85

E) STATISTIQUES

	Immeubles	Logements		Parkings et garages privées		Stationnement en surface domaine public
		MIN	MAX	MIN	MAX	
Immeubles d'habitations unifamiliales	30	30	32	30	32	
Immeubles d'habitations collectives	5	44	53	44	63	
Totaux	35	74	85	74	95	34

Calcul des logements par hectare: 74 logements / 29.136 m² — 85 logements / 29.136 m² ⇒ **entre min. 25 et max. 30 logements/ ha**

PLAN DE SITUATION (SANS ÉCHELLE)

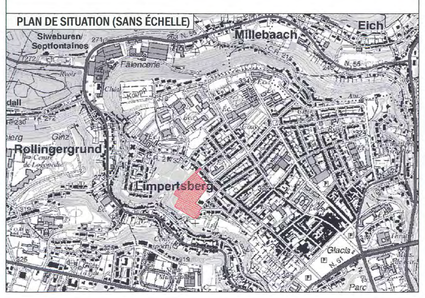

INDICATION DES COUPES (SANS ÉCHELLE)

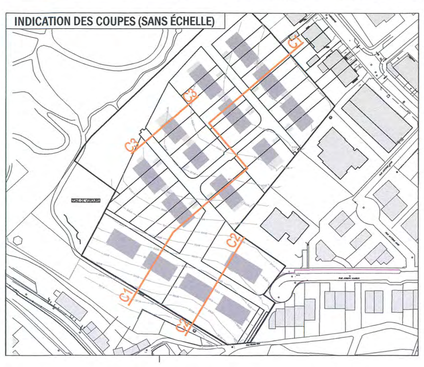

PLAN D'AMÉNAGEMENT PARTICULIER ÉCHELLE 1_500

N
ZONE D'HABITATION 1
ZONE D'HABITATION 2
ZONE D'HABITATION 3
ZONE DE VERDURE
TERRAINS RESERVES AUX EDIFICES PUBLICS
ECOLE
Rue Résidentielle 1
Rue Résidentielle 2
Rue Résidentielle 3
Rue Résidentielle 4
Rue Résidentielle 5
Rue Résidentielle 5-a
Rue Résidentielle 5-b
AVENUE DE LA FAIENCERIE
RUE ANTOINE JANS
RUE JOSEPH HANSEN
Rue Nicolas Ries
Chemin
Mur de soutènement
Mur de soutènement et haies
LOT 01 Evp
LOT 02 Evp
LOT 03 Evp
LOT 04 Evp
LOT 05 Evp
LOT 06 Evp
LOT 07 Evp
LOT 08 Evp
LOT 09 Evp
LOT 10 Evp
LOT 11 Evp
LOT 12 Evp
LOT 13 Evp
LOT 14 Evp
LOT 15 Evp
LOT 16 Evp
LOT 17 Evp
LOT 18 Evp
LOT 19 Evp
LOT 20 Evp
LOT 21 Evp
LOT 22 Evp
LOT 23 Evp
LOT 24 Evp
LOT 25 Evp
LOT 26 Evp
LOT 27 Evp
LOT 28 Evp
LOT 29 Evp
LOT 30 Evp
LOT 31 Evp
LOT 32 Evp
LOT 33 Evp
EVP
B / tp
BI
CROIX RELIGIEUSE LUXEMBOURG-ROUSSE (LUXEMBOURG)
PARC TONY NEUMAN
LUXEMBOURG, LA VILLE
PARC PUBLIC ARBES DE JESUITES
PARC INTERGENERATIONNEL
RUE JOSEPH HANSEN
TERRASSE AU PIED DE LA FAIENCERIE NO 1 et 2
TERRASSE AU PIED DE LA FAIENCERIE NO 3 et 4
TERRASSE AU PIED DE LA FAIENCERIE NO 5 et 6
TERRASSE AU PIED DE LA FAIENCERIE NO 7 et 8
TERRASSE AU PIED DE LA FAIENCERIE NO