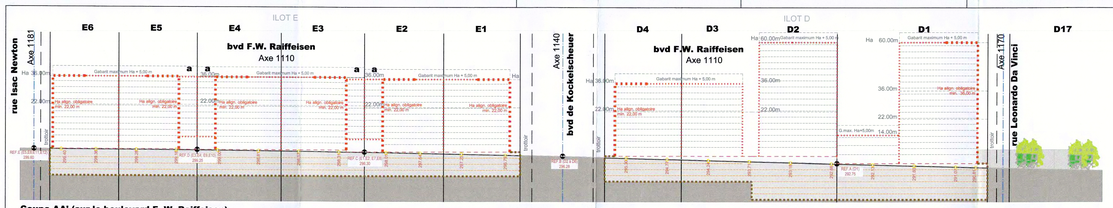


Coupe AA' (sur le boulevard F. W. Raiffeisen)

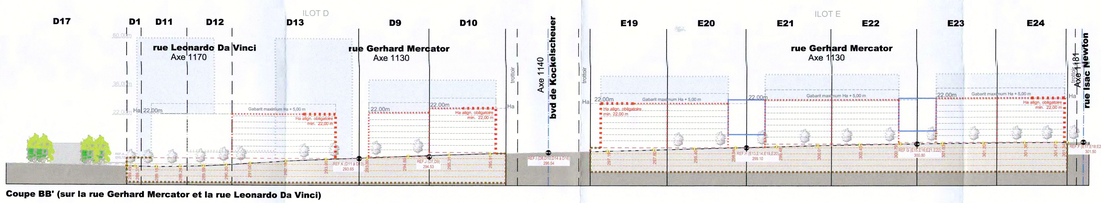


Coupe BB' (sur la rue Gerhard Mercator et la rue Leonardo Da Vinci)

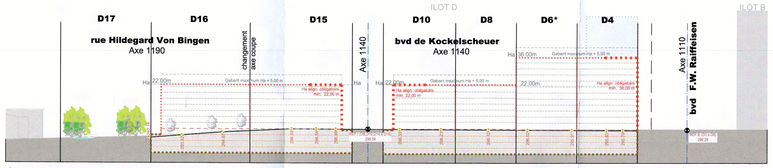


Coupe CC' (sur le boulevard de Kockelscheuer et la rue Hildegard Von Bingen)

2 COUPES
1/1000 GCO__PAP___170630_7.DWG

## ILOT D - LOTS RESIDENTIELS

| Lot D1 | 25,91 | Lot D2 | 14,93 | Lot D3 | 10,18 | Lot D4 | 11,05 |
|---|---|---|---|---|---|---|---|
| min. m² / max. m² | - / 2591 | min. m² / max. m² | - / 1450 | min. m² / max. m² | - / 970 | min. m² / max. m² | - / 1055 |
| m² | 2591 | m² | 1450 | m² | 970 | m² | 1055 |
| | oc/onc | | oc/onc | | oc/onc | | oc/onc |
| min. / max. | - / 197 | min. / max. | - / 190 | min. / max. | - / 64 | min. / max. | - / 78 |
| tp | A,90 B:14 m / B:III+6S | tp | ha-60 m | tp | ha-36 m | tp | ha-36 m |
| min. / max. | - / A,XX+1R+6S | min. / max. | - / XX+1R+6S | min. / max. | - / XIII+1R+4S | min. / max. | - / XIII+1R+4S |

| Lot D5* | 10,18 | Lot D6* | 11,11 | Lot D7 | 10,18 | Lot D8 | 11,11 |
|---|---|---|---|---|---|---|---|
| min. m² / max. m² | - / 970 | min. m² / max. m² | - / 1055 | min. m² / max. m² | - / 970 | min. m² / max. m² | - / 1055 |
| m² | 970 | m² | 1055 | m² | 970 | m² | 1055 |
| | oc/onc | | oc/onc | | oc/onc | | oc/onc |
| min. / max. | - / 38 | min. / max. | - / 64 | min. / max. | - / 38 | min. / max. | - / 43 |
| tp | ha-22-36° m | tp | ha-22-36° m | tp | ha-22 m | tp | ha-22 m |
| min. / max. | - / XIII+1R+4S | min. / max. | - / XIII+1R+4S | min. / max. | - / VIII+1R+4S | min. / max. | - / VIII+1R+4S |

| Lot D9 | 12,12 | Lot D10 | 13,17 | Lot D11 | 30,78 | Lot D12 | 23,26 |
|---|---|---|---|---|---|---|---|
| min. m² / max. m² | 1150 / 3350 | min. m² / max. m² | - / 5250 | min. m² / max. m² | - / 8678 | min. m² / max. m² | - / 5000 |
| m² | 1150 | m² | 1250 | m² | 2925 | m² | 2210 |
| | oc/onc | | oc/onc | | oc/onc | | oc/onc |
| min. / max. | - / 43 | min. / max. | - / 52 | min. / max. | 64 / 107 | min. / max. | 23 / 52 |
| tp | ha-22 m | tp | ha-22 m | tp | ha-22 m | tp | ha-22 m |
| min. / max. | - / VIII+1R+4S | min. / max. | - / VIII+1R+4S | min. / max. | - / VIII+1R+4S | min. / max. | - / VIII+1R+4S |

| Lot D13 | 13,27 | Lot D14 | 23,78 | Lot D15 | 13,97 | Lot D16 | 20,36 |
|---|---|---|---|---|---|---|---|
| min. m² / max. m² | - / 1260 | min. m² / max. m² | - / 2150 | min. m² / max. m² | - / 1275 | min. m² / max. m² | - / 1850 |
| m² | 1260 | m² | 2150 | m² | 1275 | m² | 1850 |
| | oc/onc | | oc/onc | | oc/onc | | oc/onc |
| min. / max. | 37 / 58 | min. / max. | 45 / 84 | min. / max. | 32 / 65 | min. / max. | 23 / 45 |
| tp | ha-22 m | tp | ha-22 m | tp | ha-22 m | tp | ha-22 m |
| min. / max. | - / VIII+1R+4S | min. / max. | - / VIII+1R+4S | min. / max. | - / VIII+1R+4S | min. / max. | - / VIII+1R+4S |

## ILOT D - COULOIR ECOLOGIQUE

| Lot D17 | 114,48 |
|---|---|
| min. m² / max. m² | - / - |
| m² | - |
| | - |
| min. / max. | - / - |
| tp | ha-- m |
| min. / max. | - / - |

* Pour ces lots, la hauteur ne peut être portée à 36 m à l'acrotère que sous certaines conditions d'exécution (cf. article 2.6.2 "Hauteurs" de la partie écrite).

**Remarque**: Pour les lots D1 à D16, la surface construite brute indiquée par lot est la SCB issue de l'application du CUS de 1,96 (SCB 2011). La surface exploitable (SCB 2004) issue de CMU de 2,5 est limitée en partie écrite à l'article 2.4.

## ILOT E - LOTS BUREAUX, SERVICES OU LOGEMENTS

| Lot E1 | 11,05 | Lot E2 | 11,47 | Lot E3 | 12,28 | Lot E4 | 12,28 |
|---|---|---|---|---|---|---|---|
| min. m² / max. m² | - / 885 | min. m² / max. m² | - / 860 | min. m² / max. m² | - / 920 | min. m² / max. m² | - / 920 |
| m² | 885 | m² | 860 | m² | 920 | m² | 920 |
| | oc/onc | | oc/onc | | oc/onc | | oc/onc |
| min. / max. | - / - | min. / max. | - / - | min. / max. | - / - | min. / max. | - / - |
| tp | ha-36 m | tp | ha-36 m | tp | ha-36 m | tp | ha-36 m |
| min. / max. | - / XIII+1R+4S | min. / max. | - / XIII+1R+4S | min. / max. | - / XIII+1R+4S | min. / max. | - / XIII+1R+4S |

| Lot E5 | 11,47 | Lot E6 | 10,04 | Lot E7* | 11,11 | Lot E8* | 11,47 |
|---|---|---|---|---|---|---|---|
| min. m² / max. m² | - / 860 | min. m² / max. m² | - / 805 | min. m² / max. m² | - / 835 | min. m² / max. m² | - / 860 |
| m² | 860 | m² | 805 | m² | 835 | m² | 860 |
| | oc/onc | | oc/onc | | oc/onc | | oc/onc |
| min. / max. | - / - | min. / max. | - / - | min. / max. | - / - | min. / max. | - / - |
| tp | ha-36 m | tp | ha-36 m | tp | ha-22-36° m | tp | ha-22-36° m |
| min. / max. | - / XIII+1R+4S | min. / max. | - / XIII+1R+4S | min. / max. | - / XIII+1R+4S | min. / max. | - / XIII+1R+4S |

| Lot E9* | 12,28 | Lot E10* | 12,28 | Lot E11* | 11,47 | Lot E12* | 10,04 |
|---|---|---|---|---|---|---|---|
| min. m² / max. m² | - / 920 | min. m² / max. m² | - / 920 | min. m² / max. m² | - / 860 | min. m² / max. m² | - / 805 |
| m² | 920 | m² | 920 | m² | 860 | m² | 805 |
| | oc/onc | | oc/onc | | oc/onc | | oc/onc |
| min. / max. | - / - | min. / max. | - / - | min. / max. | - / - | min. / max. | - / - |
| tp | ha-22-36° m | tp | ha-22-36° m | tp | ha-22-36° m | tp | ha-22-36° m |
| min. / max. | - / XIII+1R+4S | min. / max. | - / XIII+1R+4S | min. / max. | - / XIII+1R+4S | min. / max. | - / XIII+1R+4S |

| Lot E13 | 11,11 | Lot E14 | 11,47 | Lot E15 | 12,28 | Lot E16 | 12,28 |
|---|---|---|---|---|---|---|---|
| min. m² / max. m² | - / 835 | min. m² / max. m² | - / 860 | min. m² / max. m² | - / 920 | min. m² / max. m² | - / 920 |
| m² | 835 | m² | 860 | m² | 920 | m² | 920 |
| | oc/onc | | oc/onc | | oc/onc | | oc/onc |
| min. / max. | - / - | min. / max. | - / - | min. / max. | - / 38 | min. / max. | - / 38 |
| tp | ha-22 m | tp | ha-22 m | tp | ha-22 m | tp | ha-22 m |
| min. / max. | - / VIII+1R+4S | min. / max. | - / VIII+1R+4S | min. / max. | - / VIII+1R+4S | min. / max. | - / VIII+1R+4S |

| Lot E17 | 11,47 | Lot E18 | 10,04 | Lot E19 | 13,17 | Lot E20 | 13,66 |
|---|---|---|---|---|---|---|---|
| min. m² / max. m² | - / 860 | min. m² / max. m² | - / 805 | min. m² / max. m² | - / 985 | min. m² / max. m² | - / 1025 |
| m² | 860 | m² | 805 | m² | 985 | m² | 1025 |
| | oc/onc | | oc/onc | | oc/onc | | oc/onc |
| min. / max. | - / - | min. / max. | - / - | min. / max. | - / - | min. / max. | - / - |
| tp | ha-22 m | tp | ha-22 m | tp | ha-22 m | tp | ha-22 m |
| min. / max. | - / VIII+1R+4S | min. / max. | - / VIII+1R+4S | min. / max. | - / VIII+1R+4S | min. / max. | - / VIII+1R+4S |

| Lot E21 | 14,61 | Lot E22 | 14,61 | Lot E23 | 13,66 | Lot E24 | 11,89 |
|---|---|---|---|---|---|---|---|
| min. m² / max. m² | - / 1095 | min. m² / max. m² | - / 1095 | min. m² / max. m² | - / 1025 | min. m² / max. m² | - / 950 |
| m² | 1095 | m² | 1095 | m² | 1025 | m² | 950 |
| | oc/onc | | oc/onc | | oc/onc | | oc/onc |
| min. / max. | - / 46 | min. / max. | - / 46 | min. / max. | - / 950 | min. / max. | - / - |
| tp | ha-22 m | tp | ha-22 m | tp | ha-22 m | tp | ha-22 m |
| min. / max. | - / VIII+1R+4S | min. / max. | - / VIII+1R+4S | min. / max. | - / VIII+1R+4S | min. / max. | - / VIII+1R+4S |

1 PAP - VUE EN PLAN
1/1000 GCO__PAP___170630_7.DWG

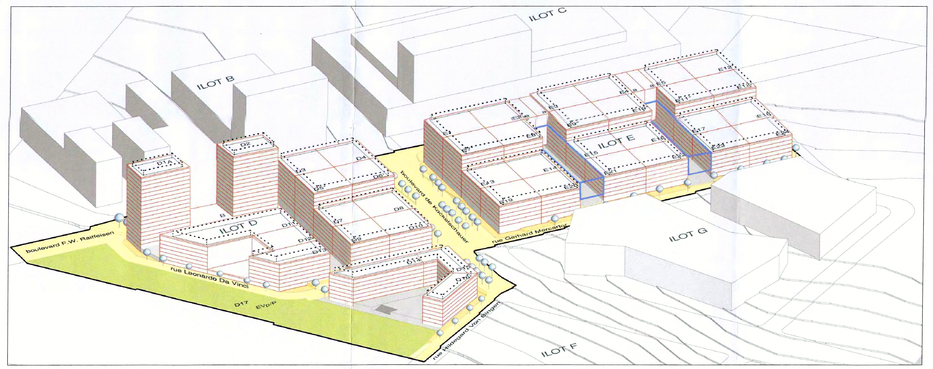


3 AXONOMETRIE (le nombre de niveaux est représenté à titre indicatif)
GCO__PAP___170630_7.DWG

## REPRESENTATION SCHEMATIQUE DU DEGRE D'UTILISATION DU SOL par lot ou îlot

| Surface d'emprise au sol (m²) | Lot/ îlot | | | Surface du lot / de l'îlot (ares) |
|---|---|---|---|---|
| | - | - | - | Surface constructible brute (m²) |
| Surface du scellement du sol (m²) | - | - | - | Type et nombre de logements |
| Type de toiture | - | - | - | Nombre de niveaux |

Type, disposition et nombre des constructions Hauteur des constructions (m)

**DELIMITATION DU PAP ET DES ZONES DU PAG**
- délimitation du PAP
- délimitation des différentes zones du PAG

**COURBES DE NIVEAUX**
- terrain existant
- terrain remodelé

**NOMBRE DE NIVEAUX**
- I, II, III,... : nombre de niveaux pleins
- +1, 2,... R : nombre de niveaux en retrait
- +1, 2,... C : nombre de niveaux sous combles
- +1, 2,... S : nombre de niveaux en sous-sol

**HAUTEUR DES CONSTRUCTIONS**
- ho-x : hauteur à la corniche de x mètres
- ha-x : hauteur à l'acrotère de x mètres
- hf-x : hauteur au faîte de x mètres

**TYPES, DISPOSITIONS ET NOMBRE DES CONSTRUCTIONS**
- xc : constructions en ordre contigu
- onc : constructions en ordre non contigu
- x-mi : x maisons isolées
- x-mj : x maisons jumelées
- x-mb : x maisons en bande

**TYPES ET NOMBRE DE LOGEMENTS**
- x-u : x logements de type unifamilial
- x-b : x logements de type bifamilial
- x-c : x logements de type collectif

**FORMES DE TOITURE**
- tp : toiture plate
- tx (y%-z%) : toiture à x versants, degré d'inclinaison
- orientation du faîte

**GABARIT DES IMMEUBLES (plan / coupes)**
- alignement obligatoire pour constructions destinées au séjour prolongé
- limites de surfaces constructibles pour construction destinées au séjour prolongé
- alignement obligatoire pour dépendances
- limites de surfaces constructibles pour dépendances
- limites de surfaces constructibles pour constructions souterraines
- limites de surfaces constructibles pour avant-corps

**DELIMITATION DES LOTS / ILOTS**
- lot projeté
- îlot projeté
- terrains cédés au domaine public communal

**DEGRE DE MIXITE DES FONCTIONS**
- min x% : pourcentage minimal en surface construite brute à dédier au logement par construction
- x% y% : pourcentage minimal et maximal en surface construite brute de logement par construction
- x% : pourcentage obligatoire en surface construite brute de logements par construction

**ESPACES EXTERIEURS PRIVES ET PUBLICS**
- EVp : espace vert privé
- EVP : espace vert public
- ADJ : aire de jeux ouverte au public
- espace extérieur pouvant être scellé
- voie de circulation motorisée
- espace pouvant être dédié au stationnement
- chemin piéton / piste cyclable / zone piétonne
- voie de circulation de type zone résidentielle ou zone de rencontre

**Plantations et murets**
- arbre à moyenne ou haute tige projeté / arbre à moyenne ou haute tige à conserver
- haie projetée / haie à conserver
- mur projeté / muret à conserver

**SERVITUDES**
- servitude de type urbanistique
- servitude écologique
- servitude de passage
- élément bâti ou naturel à sauvegarder

**INFRASTRUCTURES TECHNIQUES**
- rétention à ciel ouvert pour eaux pluviales
- canalisation pour eaux pluviales
- canalisation pour eaux usées
- fossé ouvert pour eaux pluviales

**LEGENDE COMPLEMENTAIRE**
- 409.54 m : point de référence pour les hauteurs de constructions
- 299.54 : niveau du trottoir projeté/ réalisé
- zone d'implantation pour les accès carrossables pour les rampes d'accès aux constructions souterraines (sens unique)
- zone d'implantation pour les accès carrossables pour les rampes d'accès aux constructions souterraines (double sens)
- axe voirie
- limites de surfaces constructibles pour constructions souterraines
- voirie supprimée ultérieurement
- SU1, ST2, SP : servitudes: voir définitions en partie écrite

**Note**: - L'aménagement du lot 17 est réglé par l'autorisation du Ministère du Développement Durable et des Infrastructures du 27/11/14 concernant l'aménagement d'un couloir écologique avec remise à ciel ouvert du Weierbaach (aménagement repris en partie graphique à titre indicatif)

**Fond de plan**: - Plan de délimitation du périmètre - Geocad s.à r.l. Géomètres officiels (n° 6243_470-01c du 25/04/16) -160127-Vdi-Block_Lot1-2-PROJET_BDG_TRAM ( Schroeder & Associés s.a.)

Plans externes

| Emetteur | Nom du plan ou du fichier | Indice | Date |
|---|---|---|---|

| Indice | Description des modifications | Date | Dessin | Vérif. |
|---|---|---|---|---|
| 1 | GCO_PAP_151112 | 12.11.2015 | CGI | TFA |
| 2 | GCO_PAP_160205 | 26.02.2016 | CGI | TFA |
| 3 | GCO_PAP_160408 | 08.03.2016 | CGI | TFA |
| 4 | GCO_PAP_160426 - Dépot du dossier PAP au collège échevinal de la Ville de Luxembourg qui en analyse la conformité | 29.04.2016 | CGI | TFA |
| 5 | GCO_PAP_160826 - Suite à la non conformité du dossier PAP du 27 mai 2016 - (réf. 82A/2015/8-3.Am) | 26.08.2016 | CGI | TFA |
| 6 | GCO_PAP_170428 - Suite à l'avis du Ministère de l'Intérieur du 19 janvier 2017 (réf. 170630/26C) | 28/04/2017 | CGI | TFA |
| 7 | GCO_PAP_170630 - Suite à l'avis du Ministère de l'Intérieur du 14 janvier 2017 (réf. 170630/26C) et suite à l'avis de la VDL | 30/06/2017 | CGI | TFA |

**GROSSFELD PAP S.A.**
1, rue Pietermeichen L-2370 HOWALD T. (+352) 24 83 931 F. (+352) 24 83 100 info@grossfeld.lu

MAÎTRISE DE L'OUVRAGE

**GROSSFELD PAP ZM SUD - Ilots D et E**
BAN DE GASPERICH - Quartier Cloche d'or

NOM DU PROJET

Référence: 171367/dcc
Le présent document appartient à ma décision d'approbation du 26/07/2017
Le Ministre de l'Intérieur
Dan KIRACH

appartient à la délibération du conseil communal du 10 juillet 2017 référence n° 82A/2015/8

ARCHITECTE

FABECK ARCHITECTES
ARCHITECTURE ET URBANISME
L'RUE DU CHÂTEAU T. (+352) 28 30 60
LU-8365 KOERICH F. (+352) 28 30 54 81
ARCHITECTES@FABECK.LU
WWW.FABECK.LU

CODE DU PROJET : GCO

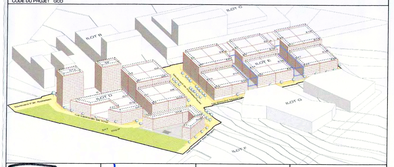

SIGNATURE DES ARCHITECTE | SIGNATURE DU MAÎTRE DE L'OUVRAGE | SIGNATURE BUREAU DE CONTRÔLE | SIGNATURE AUTRE INTERVENANT

ÉCHELLE 1/1000 VARIANTE 12.11.2015 DATE DE CRÉATION

NUMÉRO DU PLAN GCO_PAP_170630_07

TITRE DU PLAN PARTIE GRAPHIQUE

FICHIER GCO_PAP___170630_7.DWG

PHASE DU PROJET PAP

FORMAT A0 (1189x840)

7

DATE 30.06.2017

Ce plan ne peut être transmis à un tiers, ni être reproduit, même partiellement, sans quelque forme que ce soit sans l'autorisation écrite de l'auteur.
Chaque révision annule et remplace les plans précédents. Toutes les notes sont à contrôler par l'entreprise, toute différence est à signaler sans délais à l'architecte.