


S. N. H. B. M. — PLAN D'AMENAGEMENT PARTIEL LUXEMBOURG - CENTS


SURFACE TERRAIN NET			EXPLOITATION DES TERRAINS S.N.H.B.M.				UTILISATION DES SURFACES			
PATE	S.N.H.B.M.	PRIVES	TOTAL	SURFACE BATIE	SURFACE D'ETAGE	CU	CES	SURFACE	TERRAINS	S.N.H.B.M.
Nr	m2	m2	m2	m2	m2	= SE ST	= SG ST	m2	m2	m2
1	14 483	-	14 483	1 722	8 666	0,60	0,119	274 613	100%	143 000
2	16 005	-	16 005	2 457	4 914	0,31	0,15			100 %
3	6 723	-	6 723	1 260	2 520	0,37	0,19			
4	1 360	-	1 360	252	504	0,37	0,10			
5	1 716	-	1 716	378	756	0,44	0,22			
6	1 590	-	1 590	378	756	0,47	0,24			
7	1 664	-	1 664	378	756	0,45	0,23			
8	3 307	-	3 307	756	1 512	0,44	0,22			
9	0 945	-	0 945	1 323	2 646	0,38	0,19			
10	3 683	-	3 683	756	1 512	0,43	0,20			
11	1 508	-	1 508	378	756	0,50	0,25			
12	1 560	-	1 560	378	756	0,48	0,24			
13	0 330	-	0 330	1 260	2 520	0,30	0,15			
14	6 592	-	6 592	1 071	2 142	0,32	0,16			
15	0 662	-	0 662	1 512	3 024	0,35	0,17			
16	2 781	823	3 604	567	1 134	0,31	0,16			
17	1 764	466	2 232	315	630	0,28	0,14			
18	2 107	466	2 575	315	630	0,24	0,12			
19	1 767	-	1 767							
20	2 166	-	2 166							
21	552	-	552							
22	1 307	-	1 307							
23	2 052	-	2 052							
a	-	11 966	11 966							
b	1 034	6 570	7 604							
c	-	10 841	10 841							
d	-	17 682	17 682							
e	-	3 441	3 441							
f	-	5 742	5 742							
g	527	9 305	9 832							
h	-	3 693	3 693							
i	983	10 413	11 396							
j	-	17 461	17 461							
TOTAL :			101 246	99 473	200 719					

24	1 980	-	1 980	675	2 025	1,00	0,34
avec parking	3 677	-	3 677			0,52	0,17


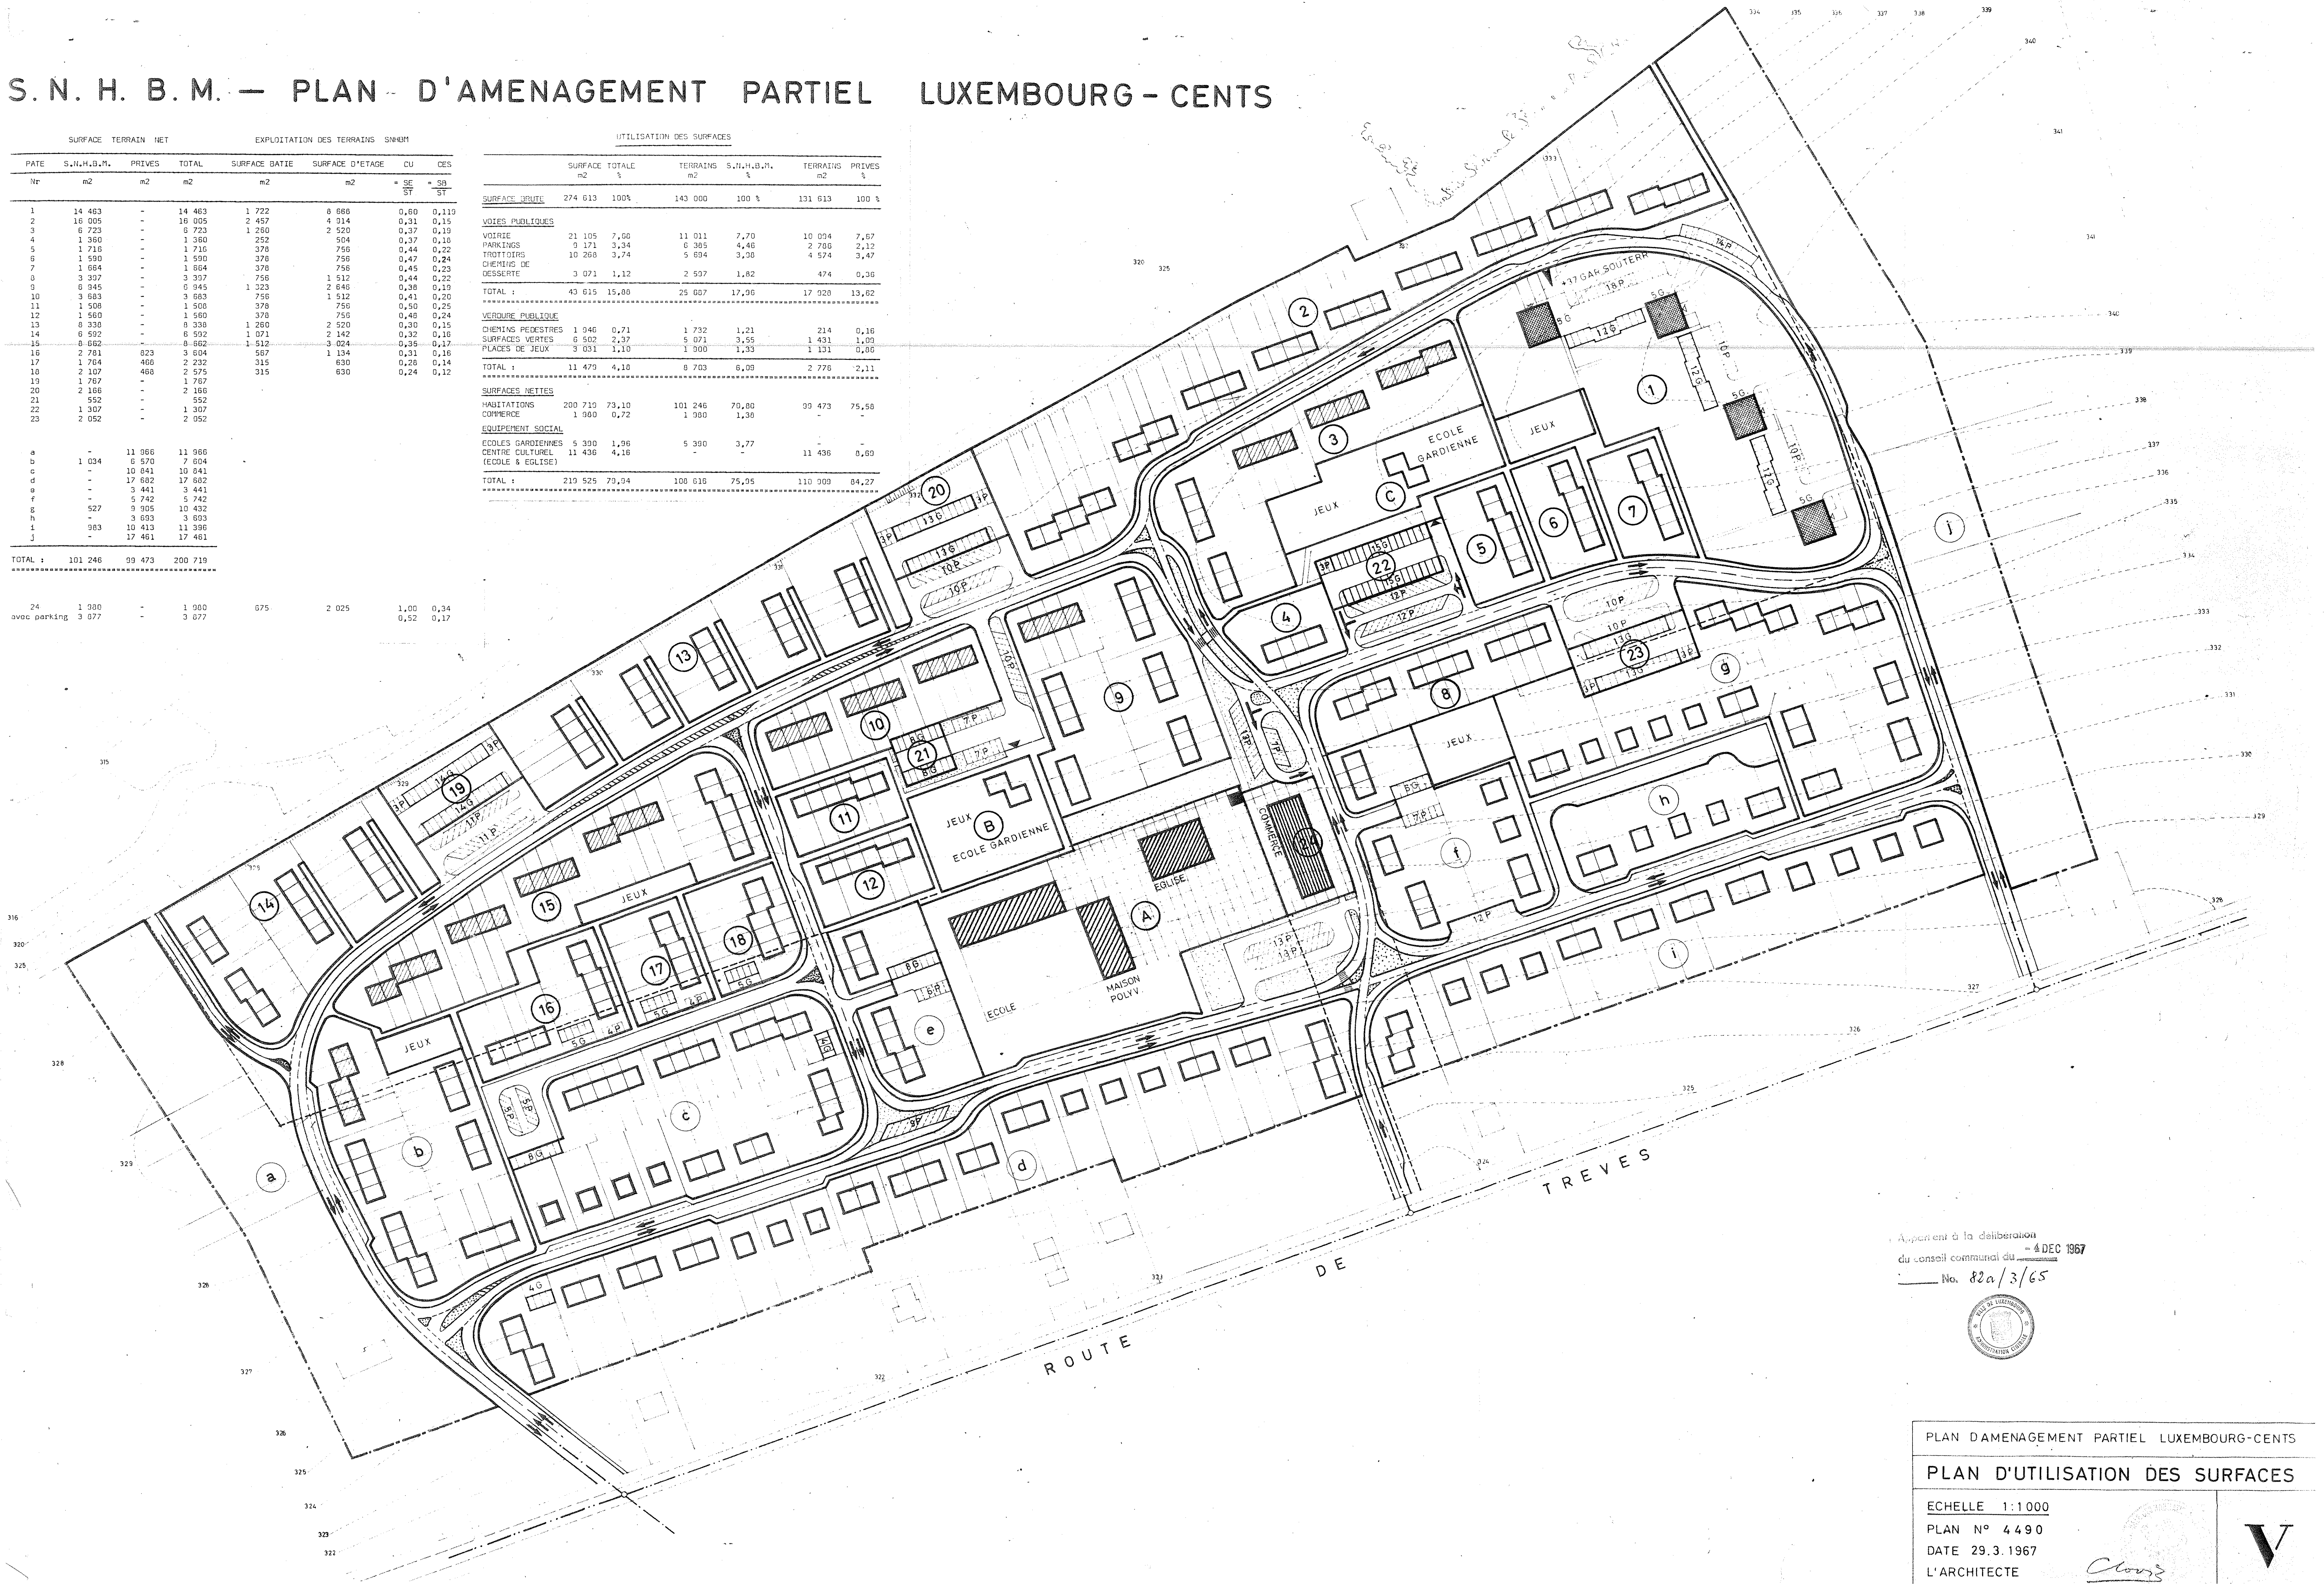

Approuvé à la délibération
du conseil communal du 4 DEC 1967
No. 82a/3/65

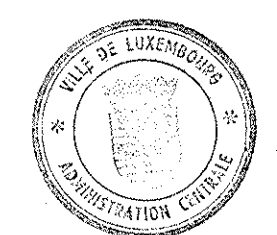

PLAN D'AMENAGEMENT PARTIEL LUXEMBOURG-CENTS	
PLAN D'UTILISATION DES SURFACES	
ECHELLE	1:1000
PLAN N°	4 490
DATE	29.3.1967
L'ARCHITECTE	<i>Clouez</i>

