



S.N.H.B.M. - CITE HENRI FROMMES A LUXEMBOURG - CENTS - SECTEUR OUEST

PLAN No 5771
DRESSE: R.J.
L'ARCHITECTE:
DATE: 5.10.1970
MODIFICATIONS

0 10 20 30 40 50
ECHELLE = 1/500

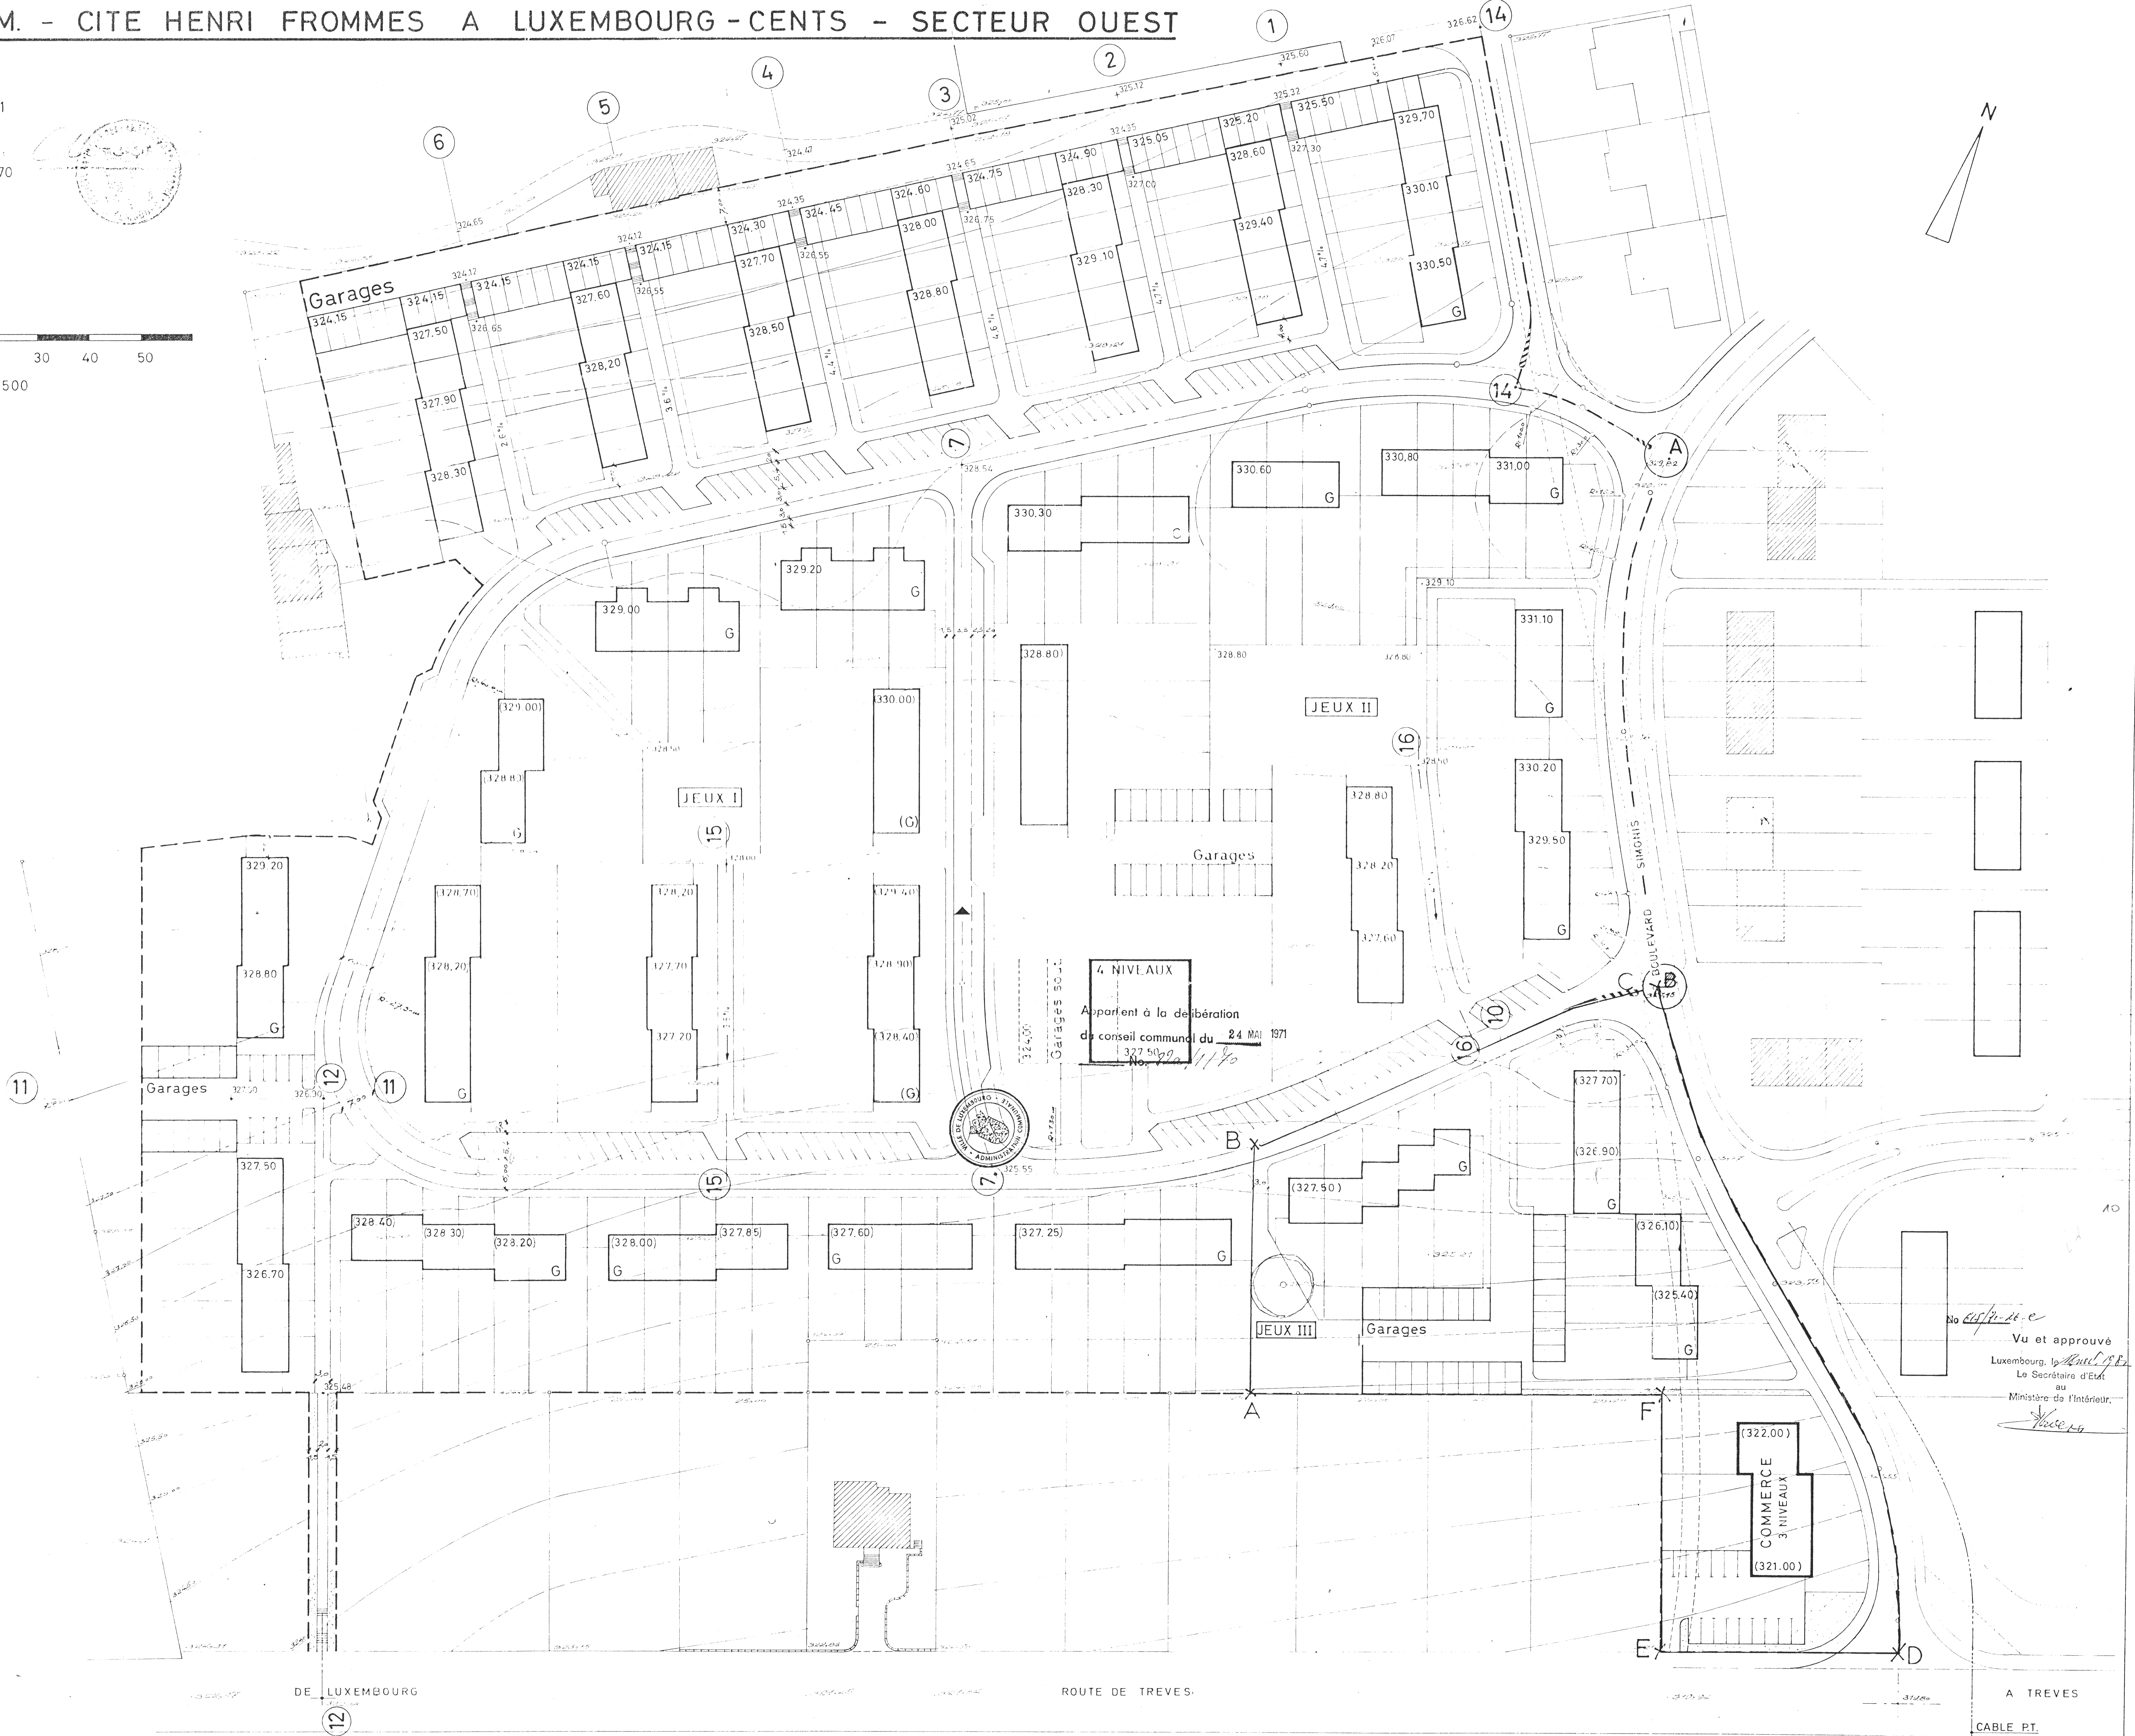

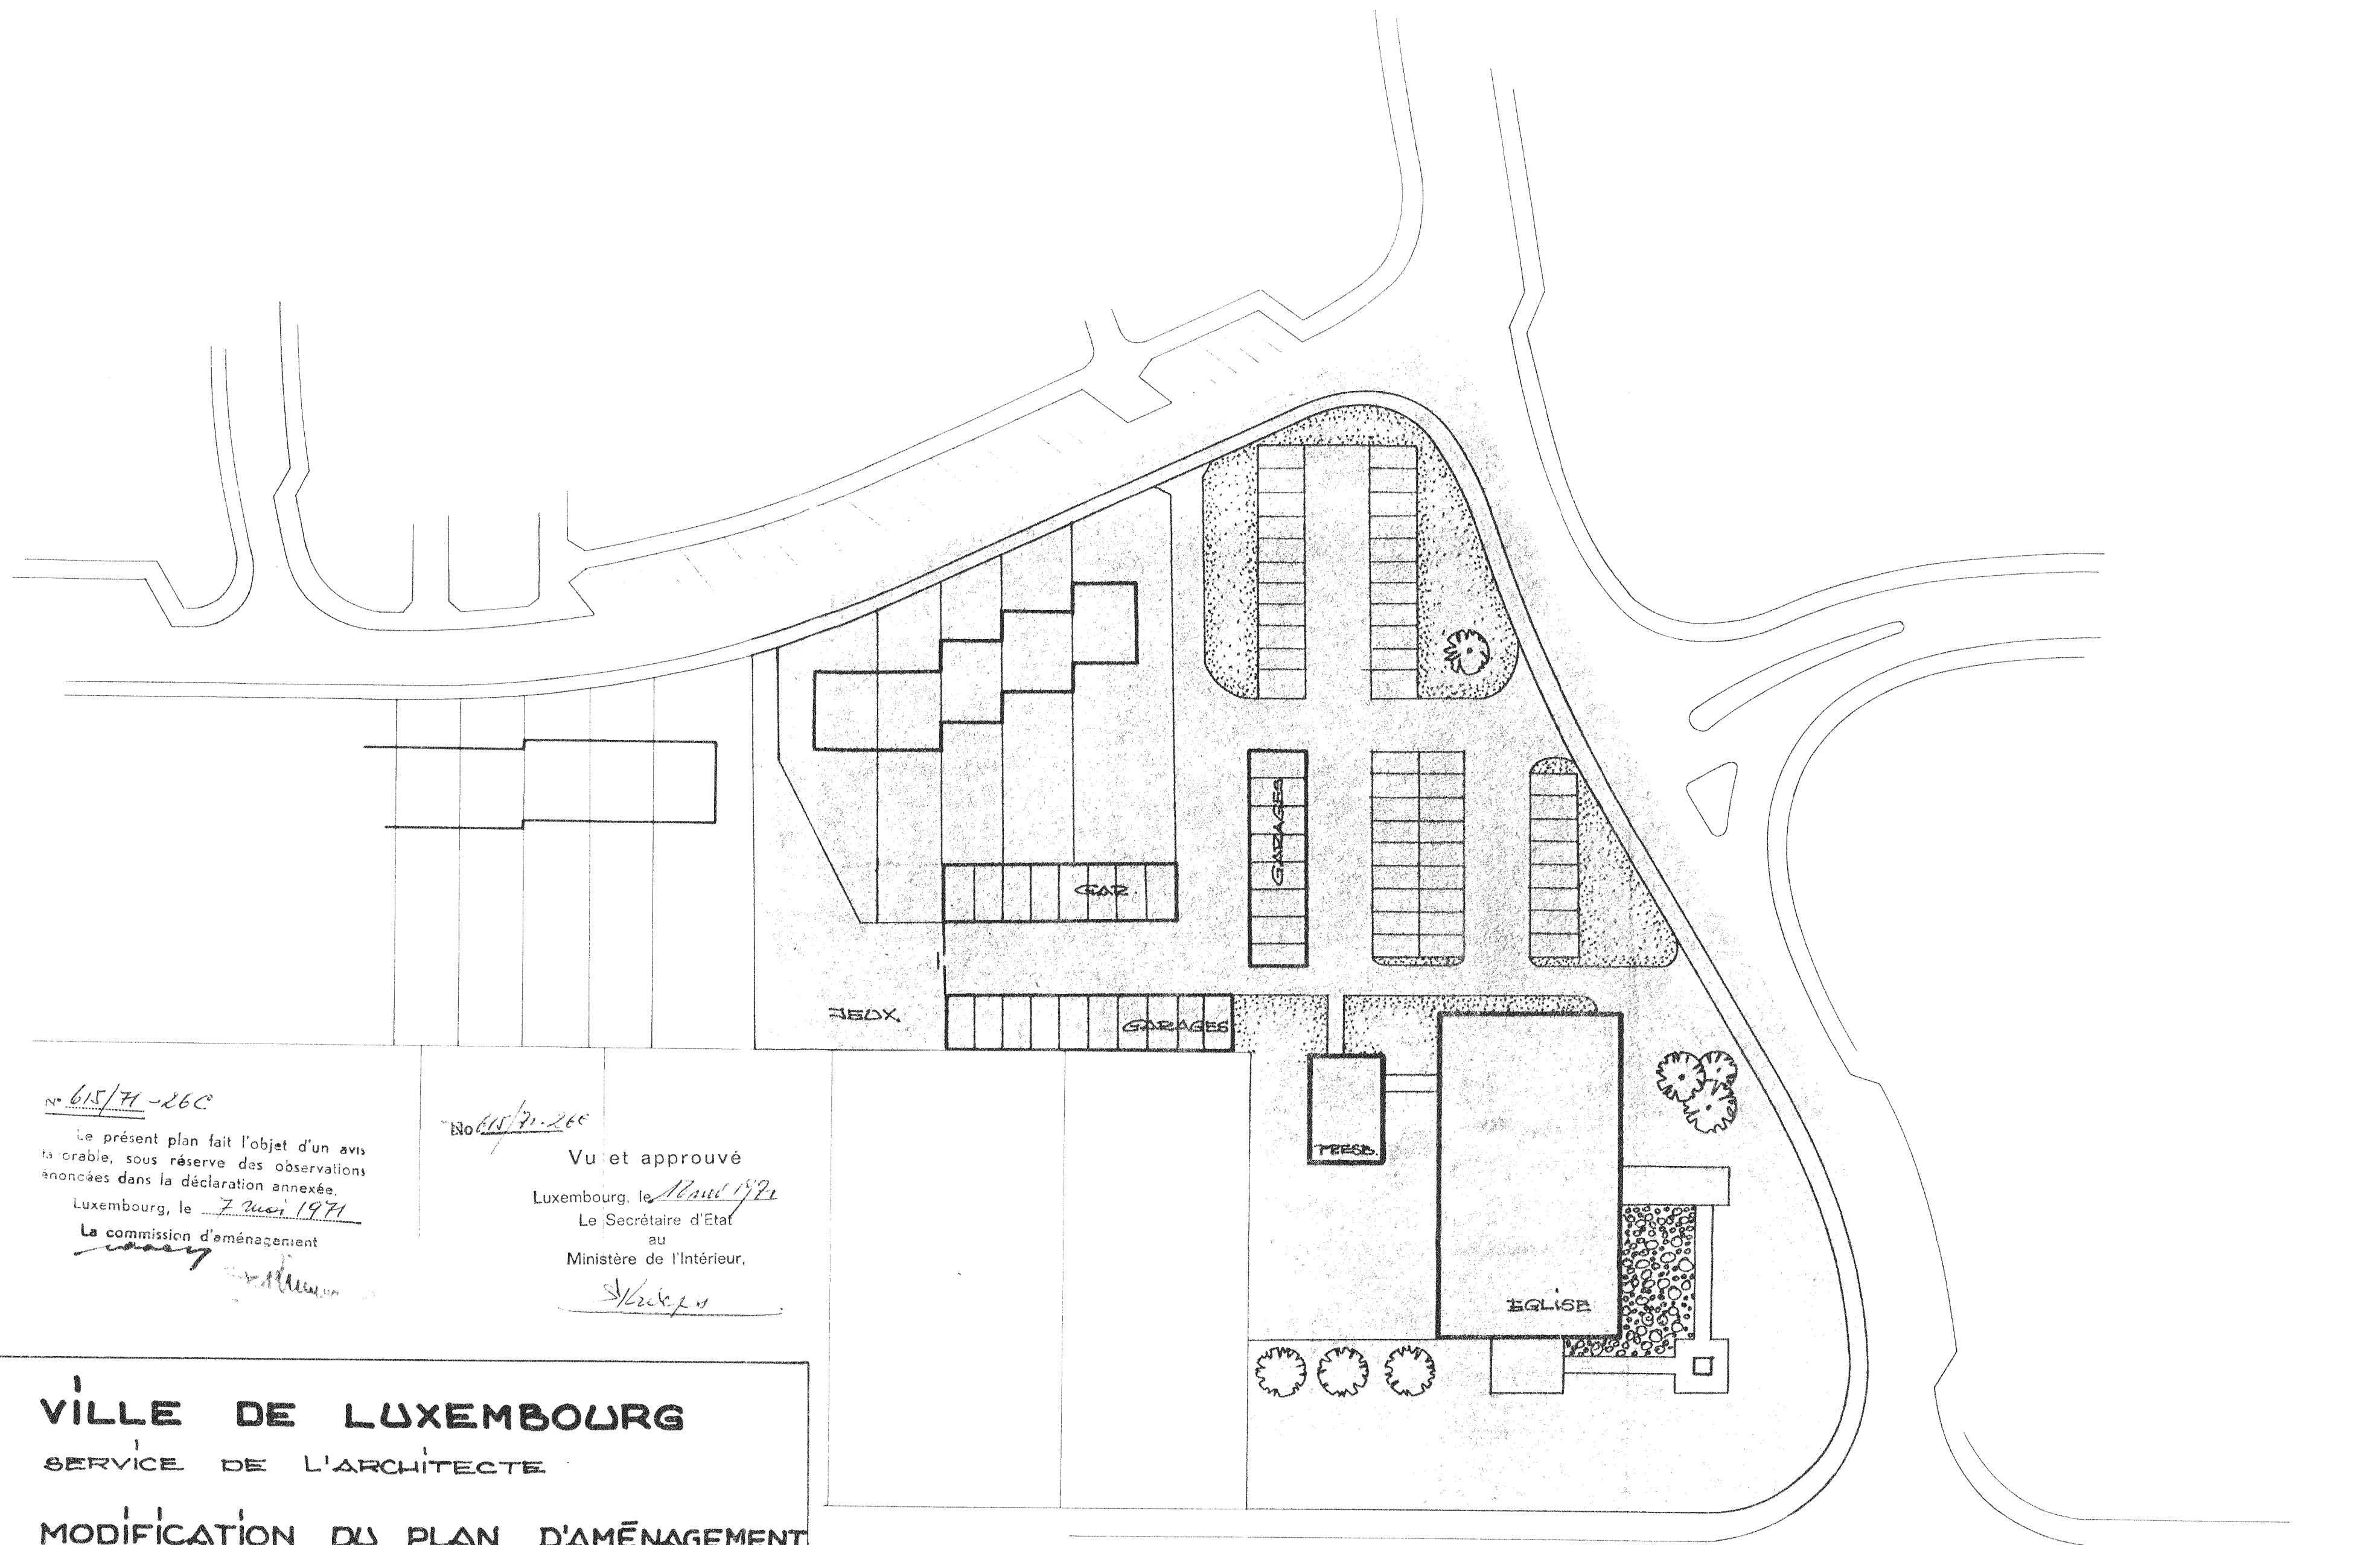

N° 615/71-260

Le présent plan fait l'objet d'un avis favorable, sous réserve des observations énoncées dans la déclaration annexée.

Luxembourg, le 7 mai 1971

La commission d'aménagement

N° 615/71-260

Vu et approuvé

Luxembourg, le 11 mai 1971

Le Secrétaire d'Etat

au

Ministère de l'Intérieur,

S. Beckers

VILLE DE LUXEMBOURG

SERVICE DE L'ARCHITECTE

MODIFICATION DU PLAN D'AMÉNAGEMENT
PARTICULIER "CITÉ HENRI FROMMES",
SECTEUR OUEST

LUXEMBOURG LE 24.3.1971

L'ARCHITECTE DIRECTEUR

ÉCHELLE : 1:500