


ECH. 1 / 500



LUXEMBOURG - CENTS "ENSEMBLE CARMEL" PLAN D'AMENAGEMENT ECH. 1 / 1000

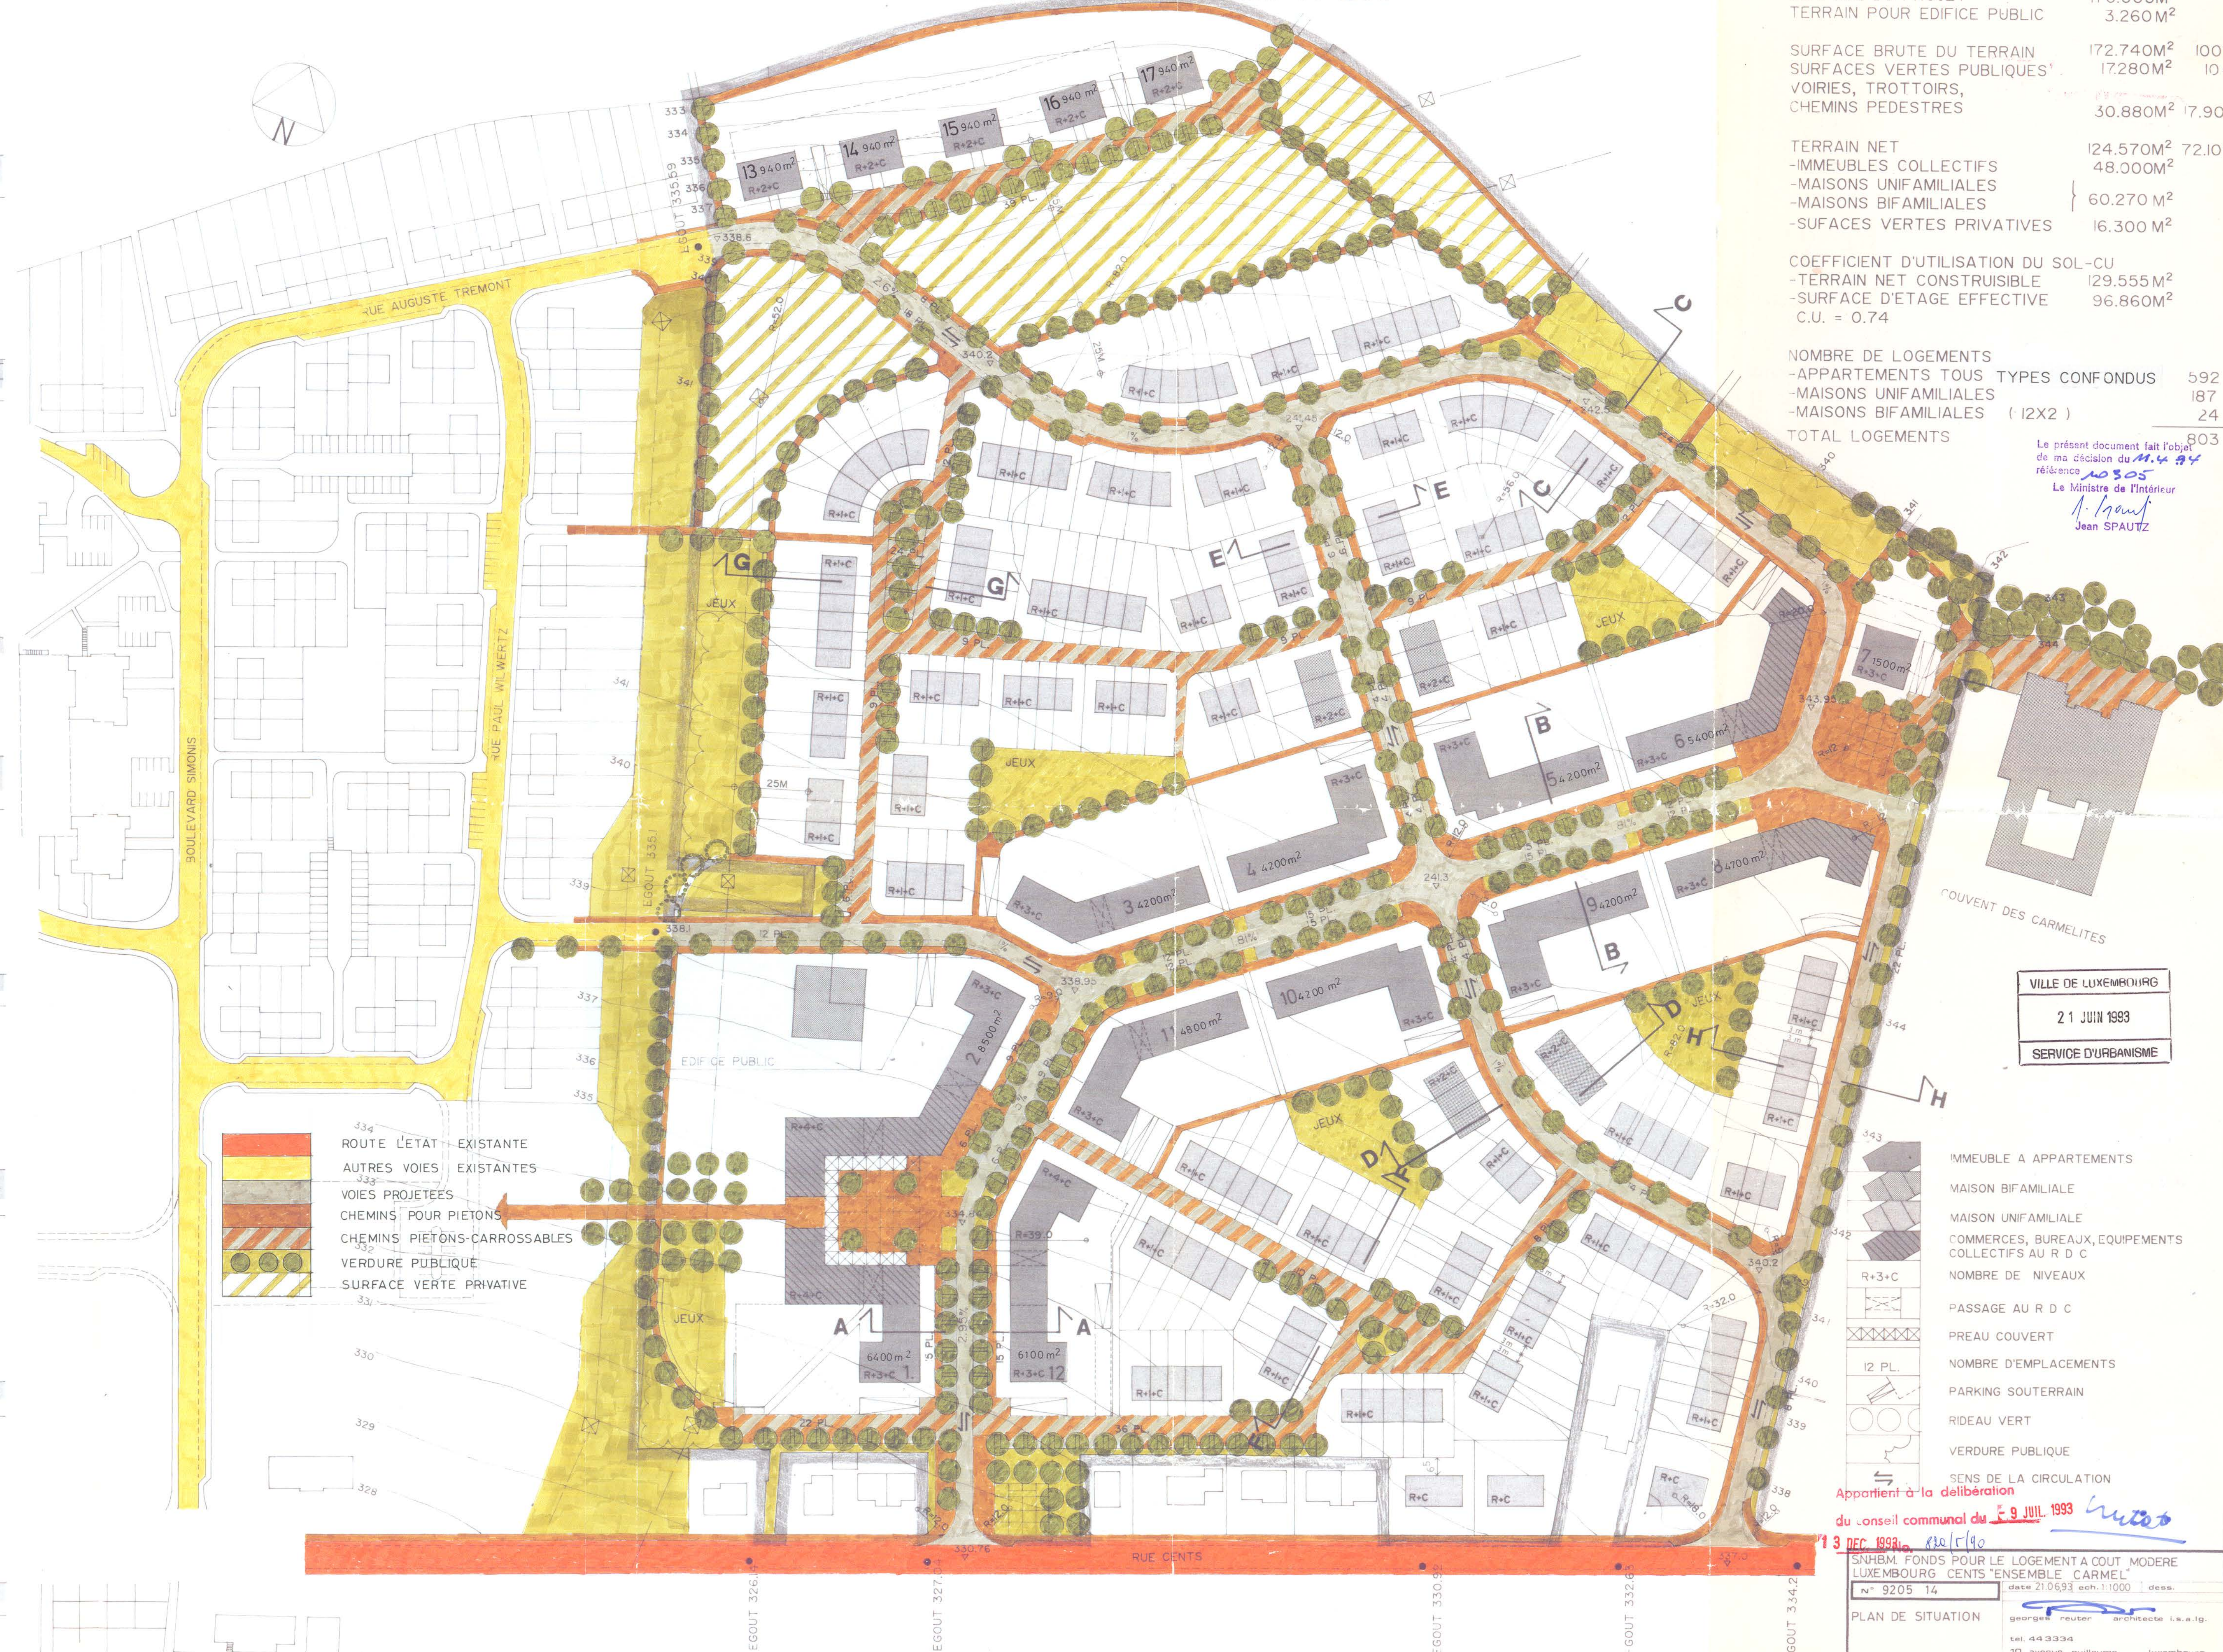

SURFACE DU PROJET	176.000M <sup>2</sup>	
TERRAIN POUR EDIFICE PUBLIC	3.260M <sup>2</sup>	
SURFACE BRUTE DU TERRAIN	172.740M <sup>2</sup>	100%
SURFACES VERTES PUBLIQUES	17.280M <sup>2</sup>	10%
VOIRIES, TROTTOIRS, CHEMINS PEDESTRES	30.880M <sup>2</sup>	17.90%
TERRAIN NET	124.570M <sup>2</sup>	72.10%
-IMMEUBLES COLLECTIFS	48.000M <sup>2</sup>	
-MAISONS UNIFAMILIALES		
-MAISONS BIFAMILIALES	60.270M <sup>2</sup>	
-SURFACES VERTES PRIVATIVES	16.300M <sup>2</sup>	
COEFFICIENT D'UTILISATION DU SOL-CU		
-TERRAIN NET CONSTRUIBLE	129.555M <sup>2</sup>	
-SURFACE D'ETAGE EFFECTIVE	96.860M <sup>2</sup>	
C.U. = 0.74		

NOMBRE DE LOGEMENTS		
-APPARTEMENTS TOUTS TYPES CONFONDUS	592	
-MAISONS UNIFAMILIALES	187	
-MAISONS BIFAMILIALES (12X2)	24	
TOTAL LOGEMENTS	803	

Le présent document fait l'objet de ma décision du 14.4.94  
réf. n° 305  
Le Ministre de l'Intérieur  
Jean SPAUTZ

VILLE DE LUXEMBOURG  
21 JUIN 1993  
SERVICE D'URBANISME

- IMMEUBLE A APPARTEMENTS
- MAISON BIFAMILIALE
- MAISON UNIFAMILIALE
- COMMERCES, BUREAUX, EQUIPEMENTS COLLECTIFS AU R D C
- NOMBRE DE NIVEAUX
- PASSAGE AU R D C
- PREAU COUVERT
- NOMBRE D'EMPLACEMENTS
- PARKING SOUTERRAIN
- RIDEAU VERT
- VERDURE PUBLIQUE
- SENS DE LA CIRCULATION

Appartient à la délibération  
du conseil communal du 13 JUL. 1993

SNHEM, FONDS POUR LE LOGEMENT A COUT MODERE  
LUXEMBOURG - CENTS "ENSEMBLE CARMEL"  
N° 9205 14  
date 21.06.93 ech. 1/1000 1 dess.  
PLAN DE SITUATION  
georges reuter architecte s.a.r.l.  
tel. 44 3334  
10, avenue guillaume luxembourg