


IMMEUBLES EXISTANTS

SURFACE TERRAIN NET À BÂTIR	121'200 + 2'295 = 123'495 m ²
SURFACE D'ÉTAGE	98'496 + 1'400 = 99'896 m ²
NOMBRE DE LOGEMENTS	811 + 7 = 818
COEFFICIENT D'UTILISATION	$\frac{99'896}{123'495} = 0,81 < CMU = 1,5$
LOGEMENTS PAR HECTARE	$\frac{818}{12,3495} = 66,23 < 80$

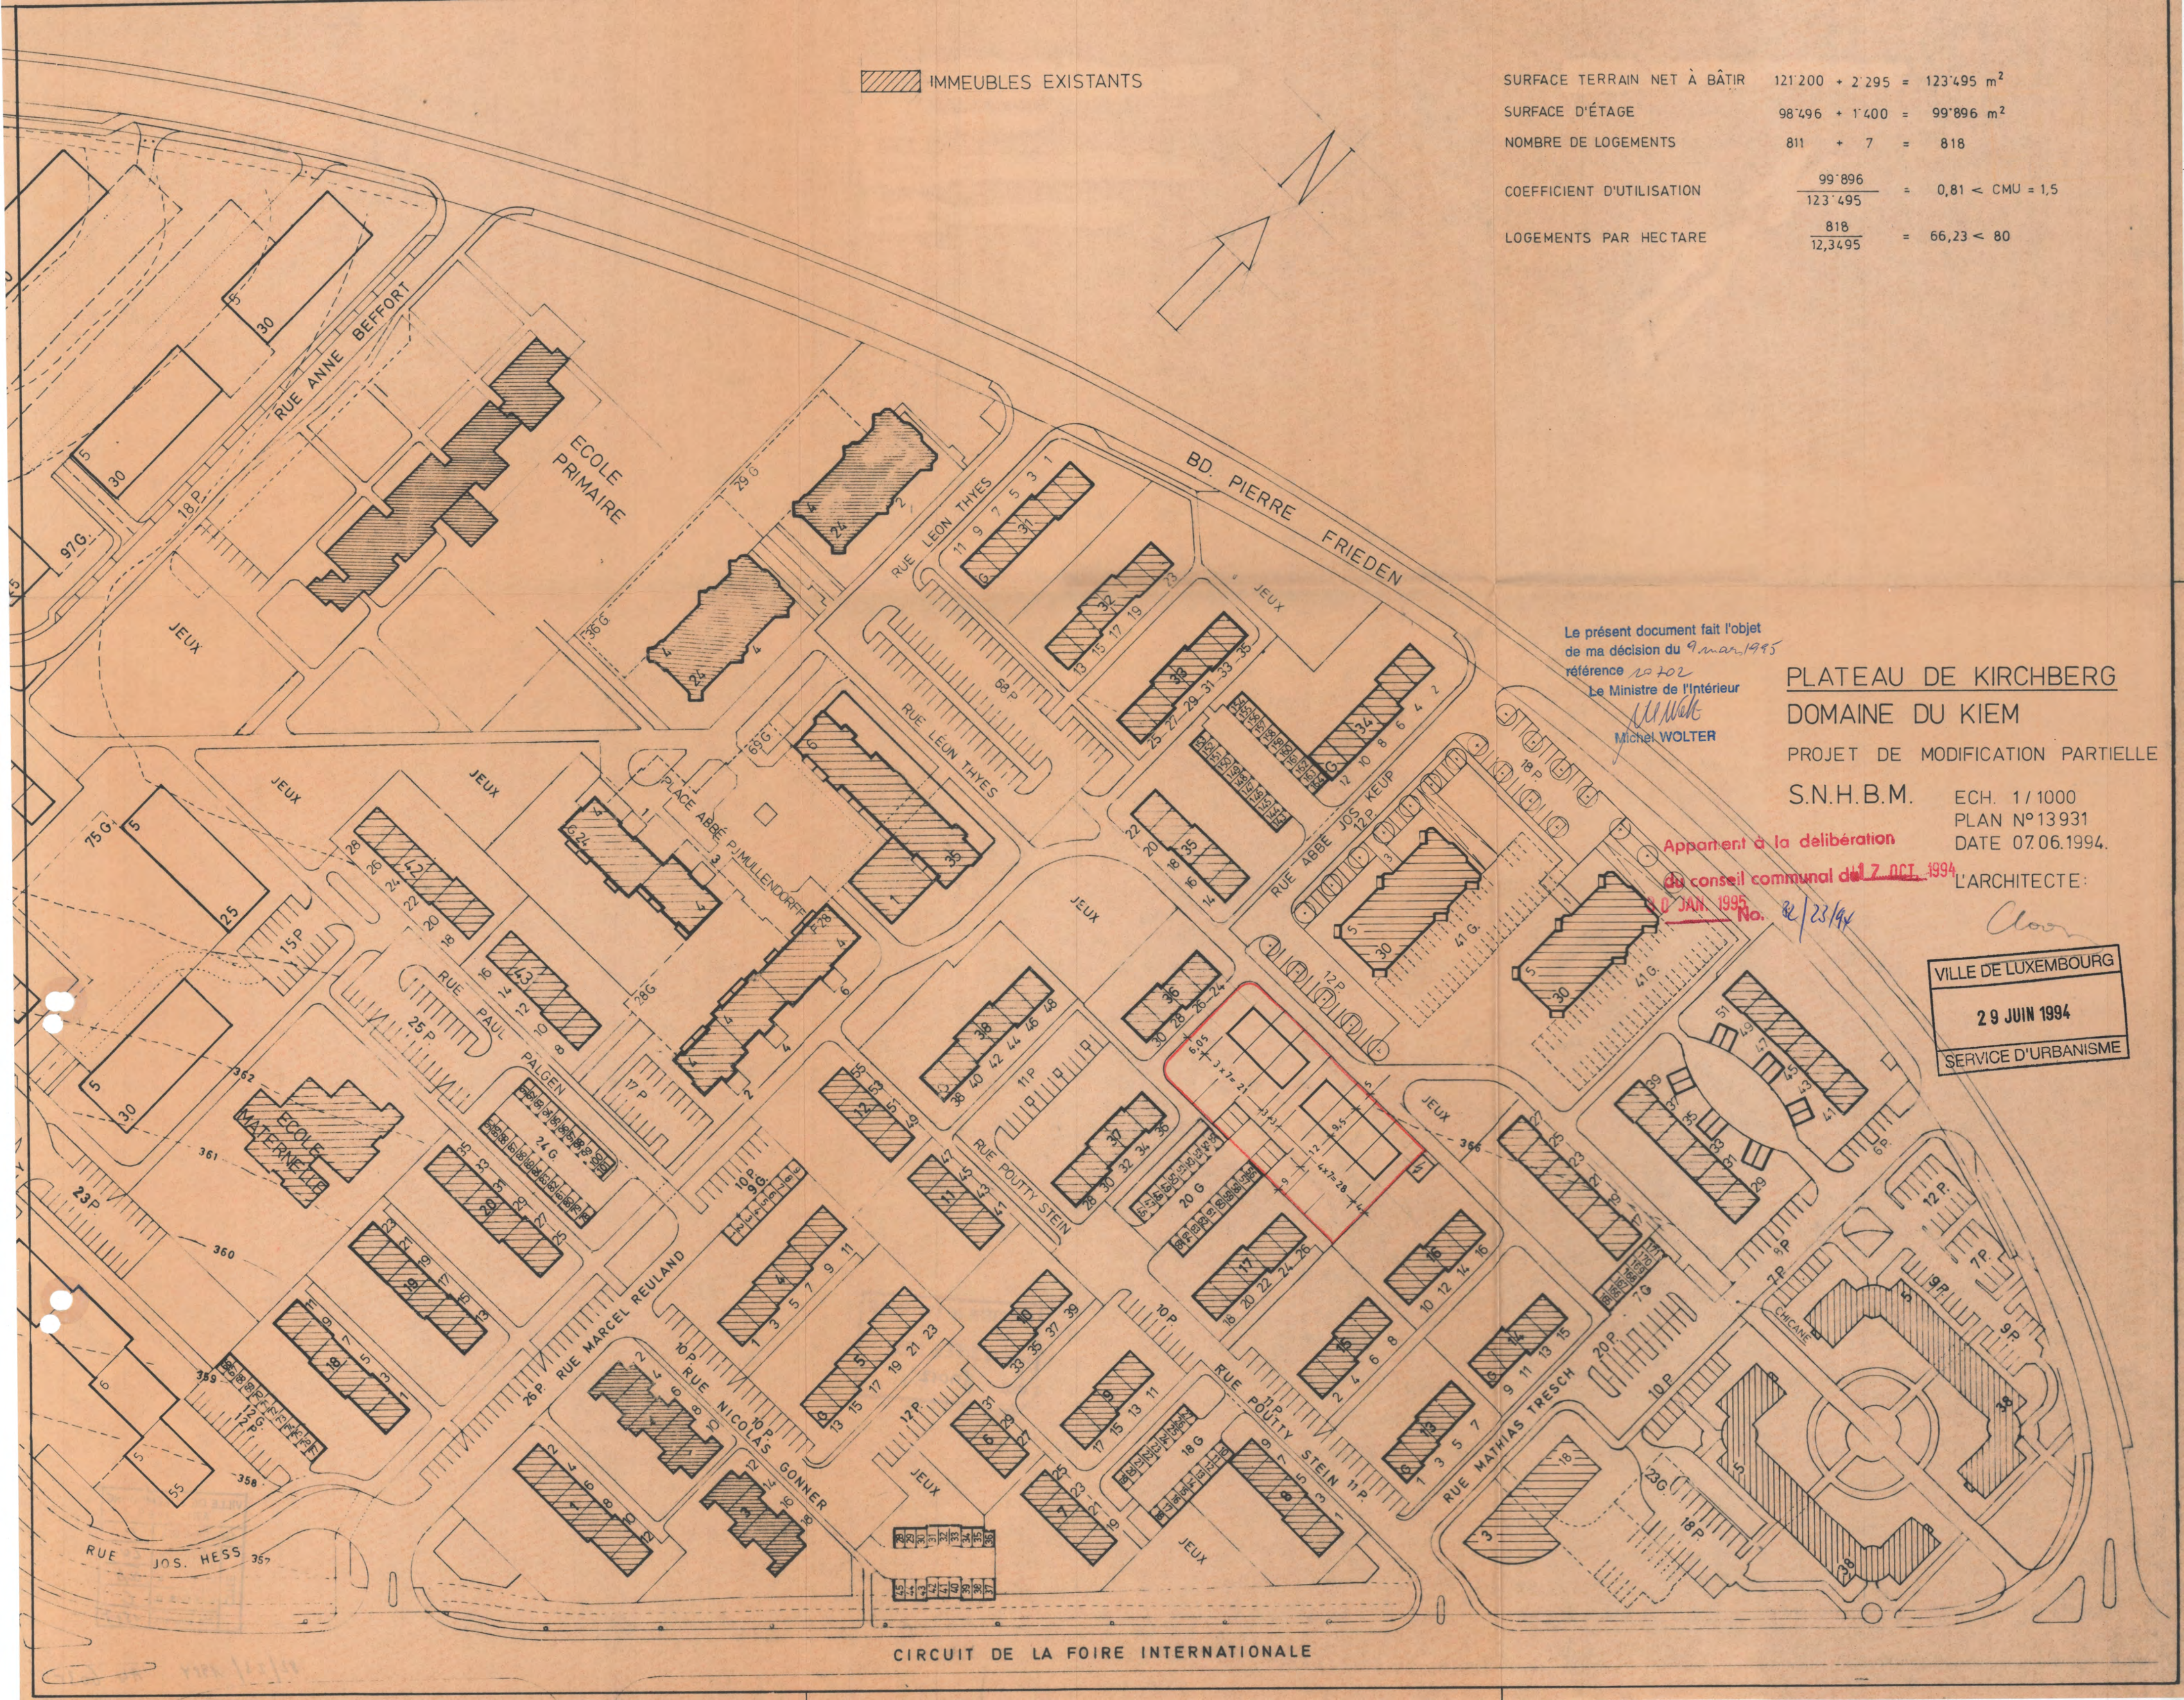

Le présent document fait l'objet
de ma décision du 9 mar. 1995
référence 10102
Le Ministre de l'Intérieur
Michel Wolter
Michel WOLTER

PLATEAU DE KIRCHBERG
DOMAINE DU KIEM
PROJET DE MODIFICATION PARTIELLE
S.N.H.B.M.

ECH. 1/1000
PLAN N°13931
DATE 07.06.1994.

Appartient à la délibération
du conseil communal du 7 OCT. 1994
No. 8/23/94

L'ARCHITECTE:

VILLE DE LUXEMBOURG
29 JUIN 1994
SERVICE D'URBANISME

CIRCUIT DE LA FOIRE INTERNATIONALE