


Appartient à la délibération  
du conseil communal du  
21 MAI 2001 No. 126/20/73

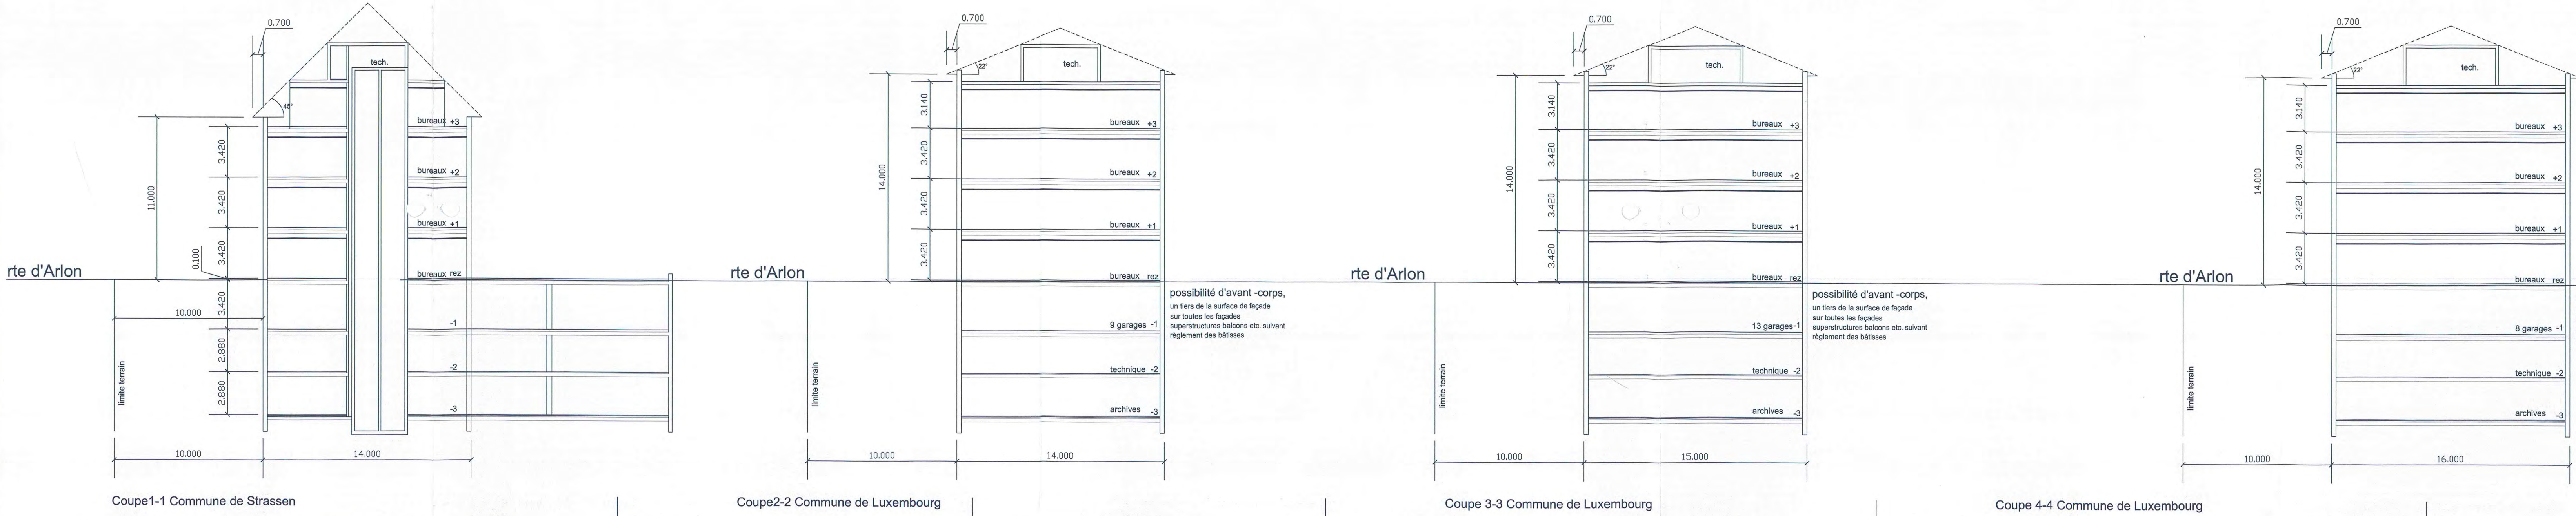

Le présent document, fait l'objet  
de ma décision du 10.7.2001  
référence 126/20  
Le Ministre de l'intérieur  
Michel WOTTER



Tatiana Fabeck architecte des 4-6 rue Pépin le Bref L-1265 Luxembourg tél. 00352 441749 fax. 00352 447164 e-mail fabeck@pt.lu	phase:	<b>A</b>	Projet d'aménagement particulier du 5.11.1973 NO82a/ 10/73 aux abords de la route d'Arlon à Luxembourg et Strassen <b>Projet de changement d'affectation en bureaux des immeubles</b> Repris à l'autorisation sous point 4: Immeubles rue d'Arlon et coin rue Federspiel  <b>Plan d'ensemble et coupes</b> sur base de mesurage du 04.1975 demandeur <b>Baumeister- Haus Luxembourg A.G.</b> , 204, route d'Arlon L-8010 Strassen, représenté par Monsieur Herbert Müller, Geschäftsführer  Propriétaires <b>Baumeister-Haus Luxembourg A.G.</b> <b>Monsieur Laurent Schmit architecte DPLG</b> <b>Monsieur Camille Diederich, ingénieur EPFZ</b>
	objet:		
	maître de l'ouvrage:		
	readapté 24.02.2001		
	date	7.10.2000.	
	échelle	1/200	
	format	A1EL	
	plan n°	BH01	
	fichier	BH_AP4.DWG	