

[illegible]




 


COUPE A-A ECHELLE 1/500

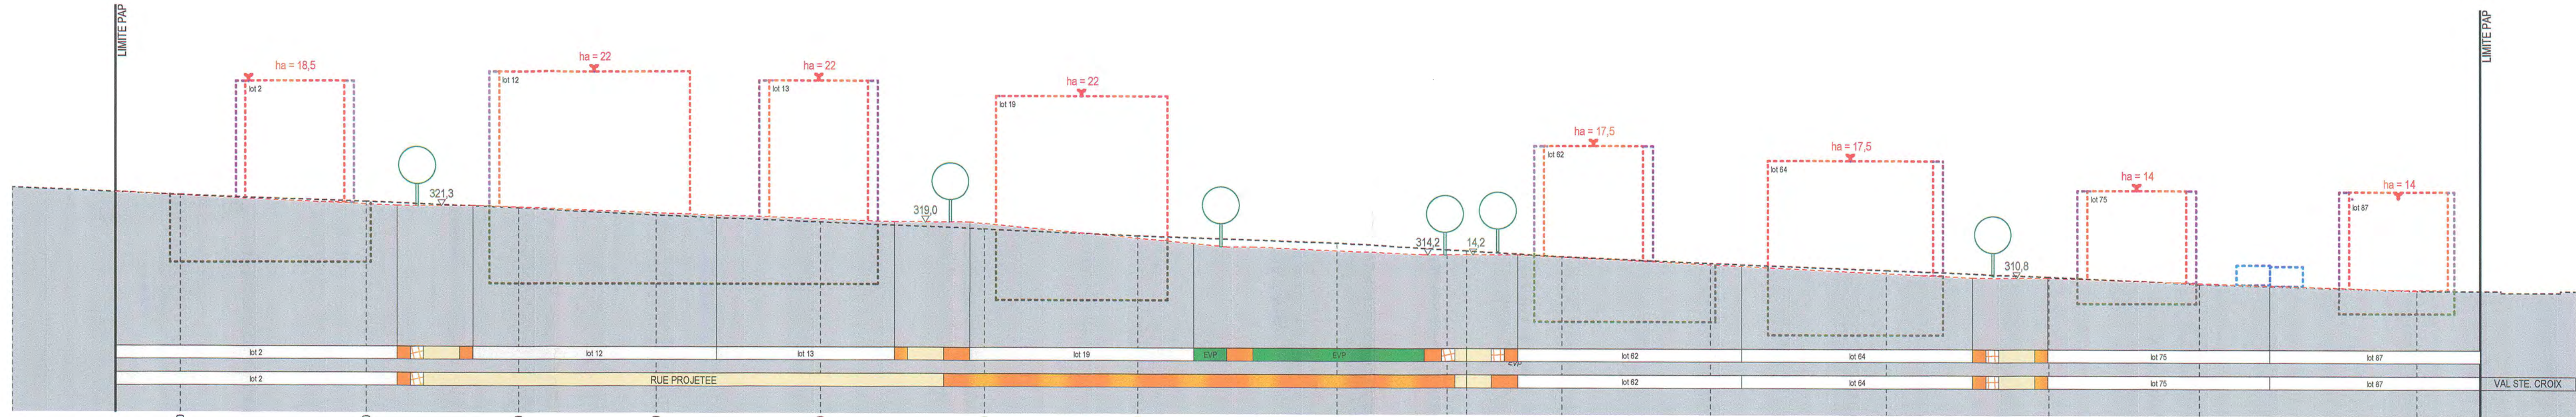

COUPE B-B ECHELLE 1/500

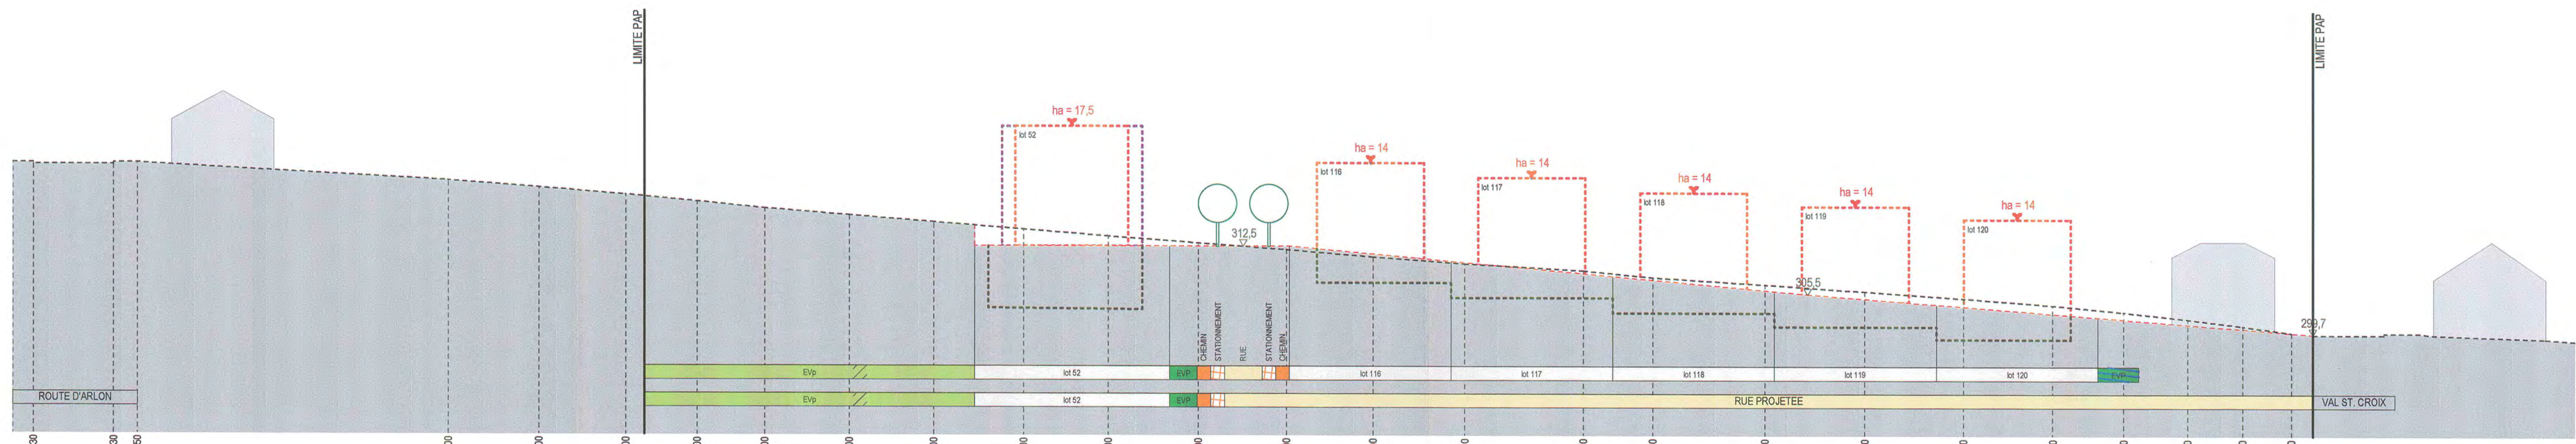

COUPE C-C ECHELLE 1/500

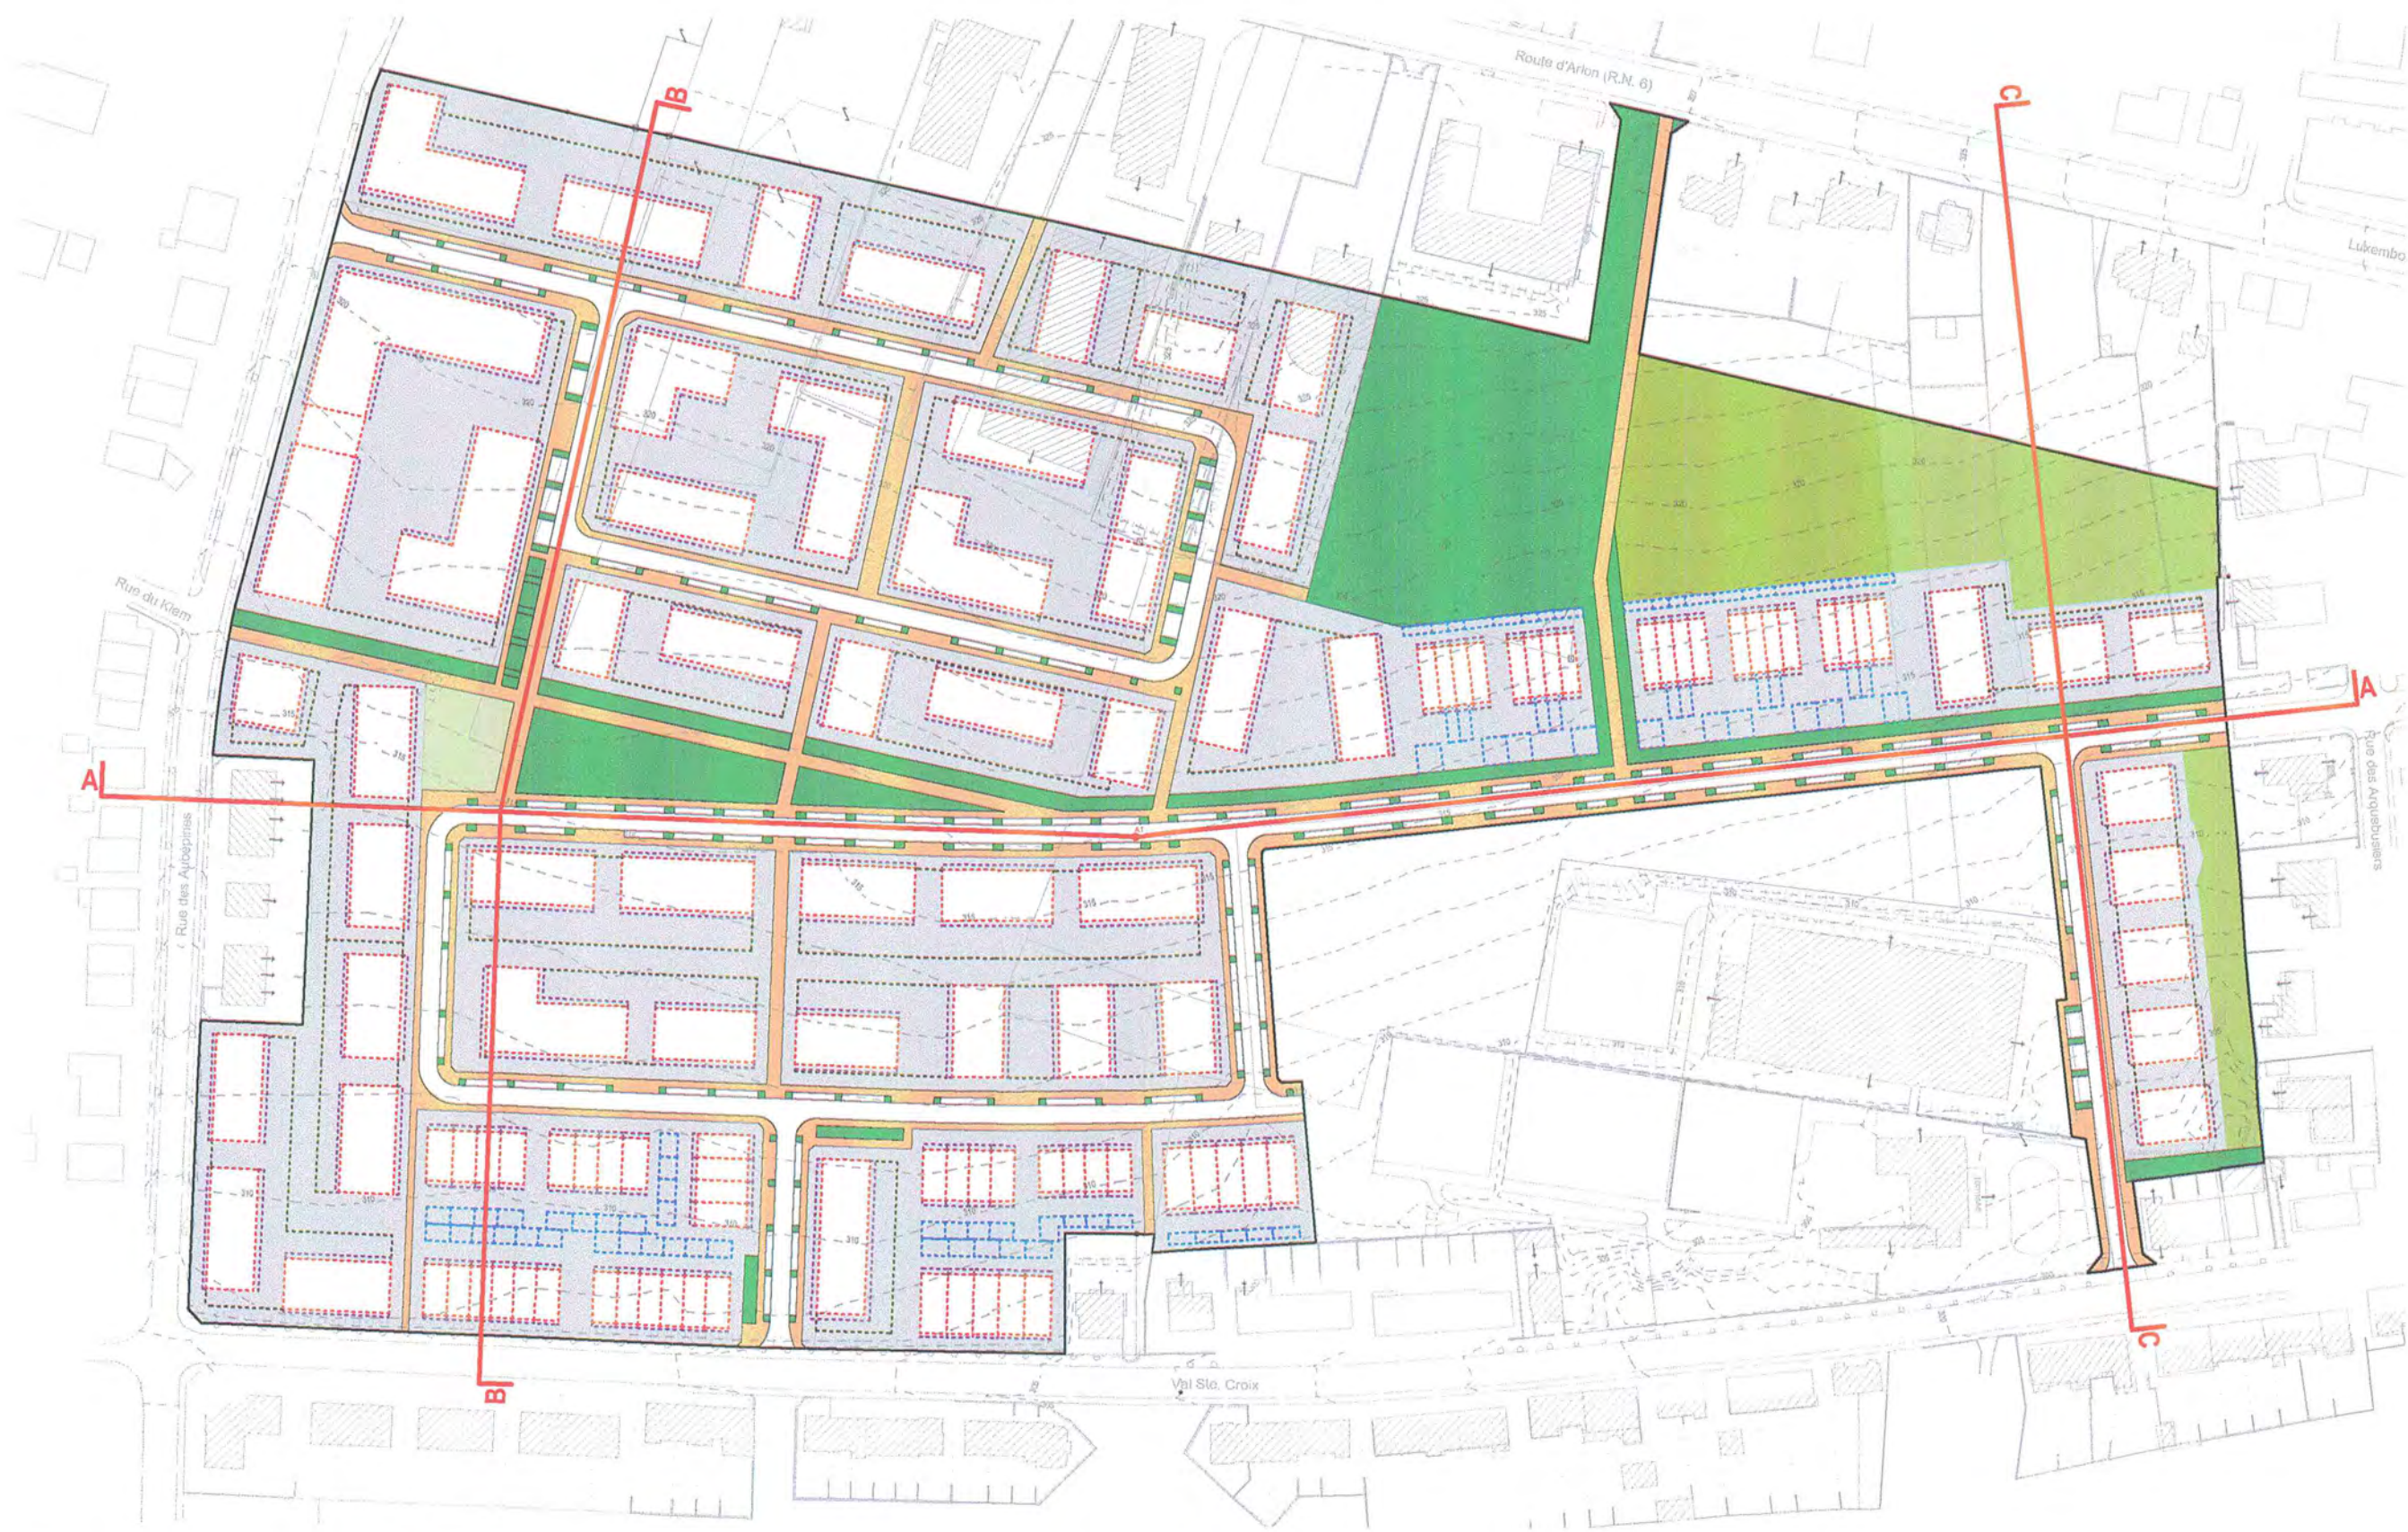

PLAN DE REPERAGE ECHELLE 1/2000



AXONOMETRIE SANS ECHELLE

- Légende coupes explicatives**
- Id projeté
  - espace vert privé
  - espace vert public
  - aire de jeux ouverte au public
  - voie de circulation motorisée
  - chemin piéton / piste cyclable / zone piétonne
  - espace pouvant être dédié au stationnement
  - terrain existant
  - terrain aménagé
  - gabari constructions destinées au séjour prolongé
  - gabari avant-corps
  - gabari constructions souterraines
  - gabari dépendances
  - cote existante
  - cote niveau fini des constructions souterraines
  - arbre projeté

- Légende axonométrie**
- gabari constructions destinées au séjour prolongé
  - gabari avant-corps
  - gabari constructions souterraines
  - gabari dépendances
  - arbre projeté

| MODIFICATIONS |  |  |  |
|---------------|--|--|--|
| F             |  |  |  |
| A             |  |  |  |
| C             |  |  |  |
| D             |  |  |  |
| E             |  |  |  |
PROJET  
PAP QUARTIER DES ARQUEBUSIERS

appartient à la délibération  
du conseil communal  
du 9 février 2015  
référence n° 82A/1999/6

MAÎTRE D'OUVRAGE  
VILLE DE LUXEMBOURG  
42, PLACE GUILLAUME II  
L-2081 LUXEMBOURG  
TELEPHONE +352 20 88 11  
TELECOPIRE +352 47 48 11

MAÎTRE D'OUVRAGE  
DEWEY MULLER ARCHITECTES ET URBANISTES  
10b, RD. GRANDE-GLUCHESE CHARLOTTE L-1201 LUXEMBOURG  
TELEPHONE +352 20 88 11  
TELECOPIRE +352 47 48 11

PHASE DE PLANIFICATION  
PAP

OBJET  
PARTIE GRAPHIQUE  
COUPES / AXONOMETRIE

DESIGNE PAR  
BIO

DATE  
04/07/2014

N° PROJET  
1214

N° PLAN  
R - 1 - 505

RESPONSABLE  
a

FORMAT 140/94