

AMENAGEMENT PARTICULIER DES PROPRIETES DE

MONSIEUR J.P. PULTZ

LUXEMBOURG 165, RUE PIERRE KRIER

MONSIEUR PAUL TURPING

LUXEMBOURG RUE BADEN - POWELL

Appartient à la délibération
du conseil communal du 25 MAI 1981

No. 82/4/80

DRESSE A L'ECHELLE 1:500
LUXEMBOURG 18. AOUT 1980
MARCEL KUGENER - MAAS
ARCHITECTE DIPLOME



Marcel KUGENER

Architecte diplômé
2, rue Auguste Lumière
LUXEMBOURG - Tél. 48 72 39

LES PROPRIETAIRES :

Vu et proposé:
urg, le 5 MAI 1981
Le collège échevinal

Président


Secrétaire

Vu et approuvé

Luxembourg, le 14.7.81

Le Ministre de l'Intérieur,

Jean SPAUTZ

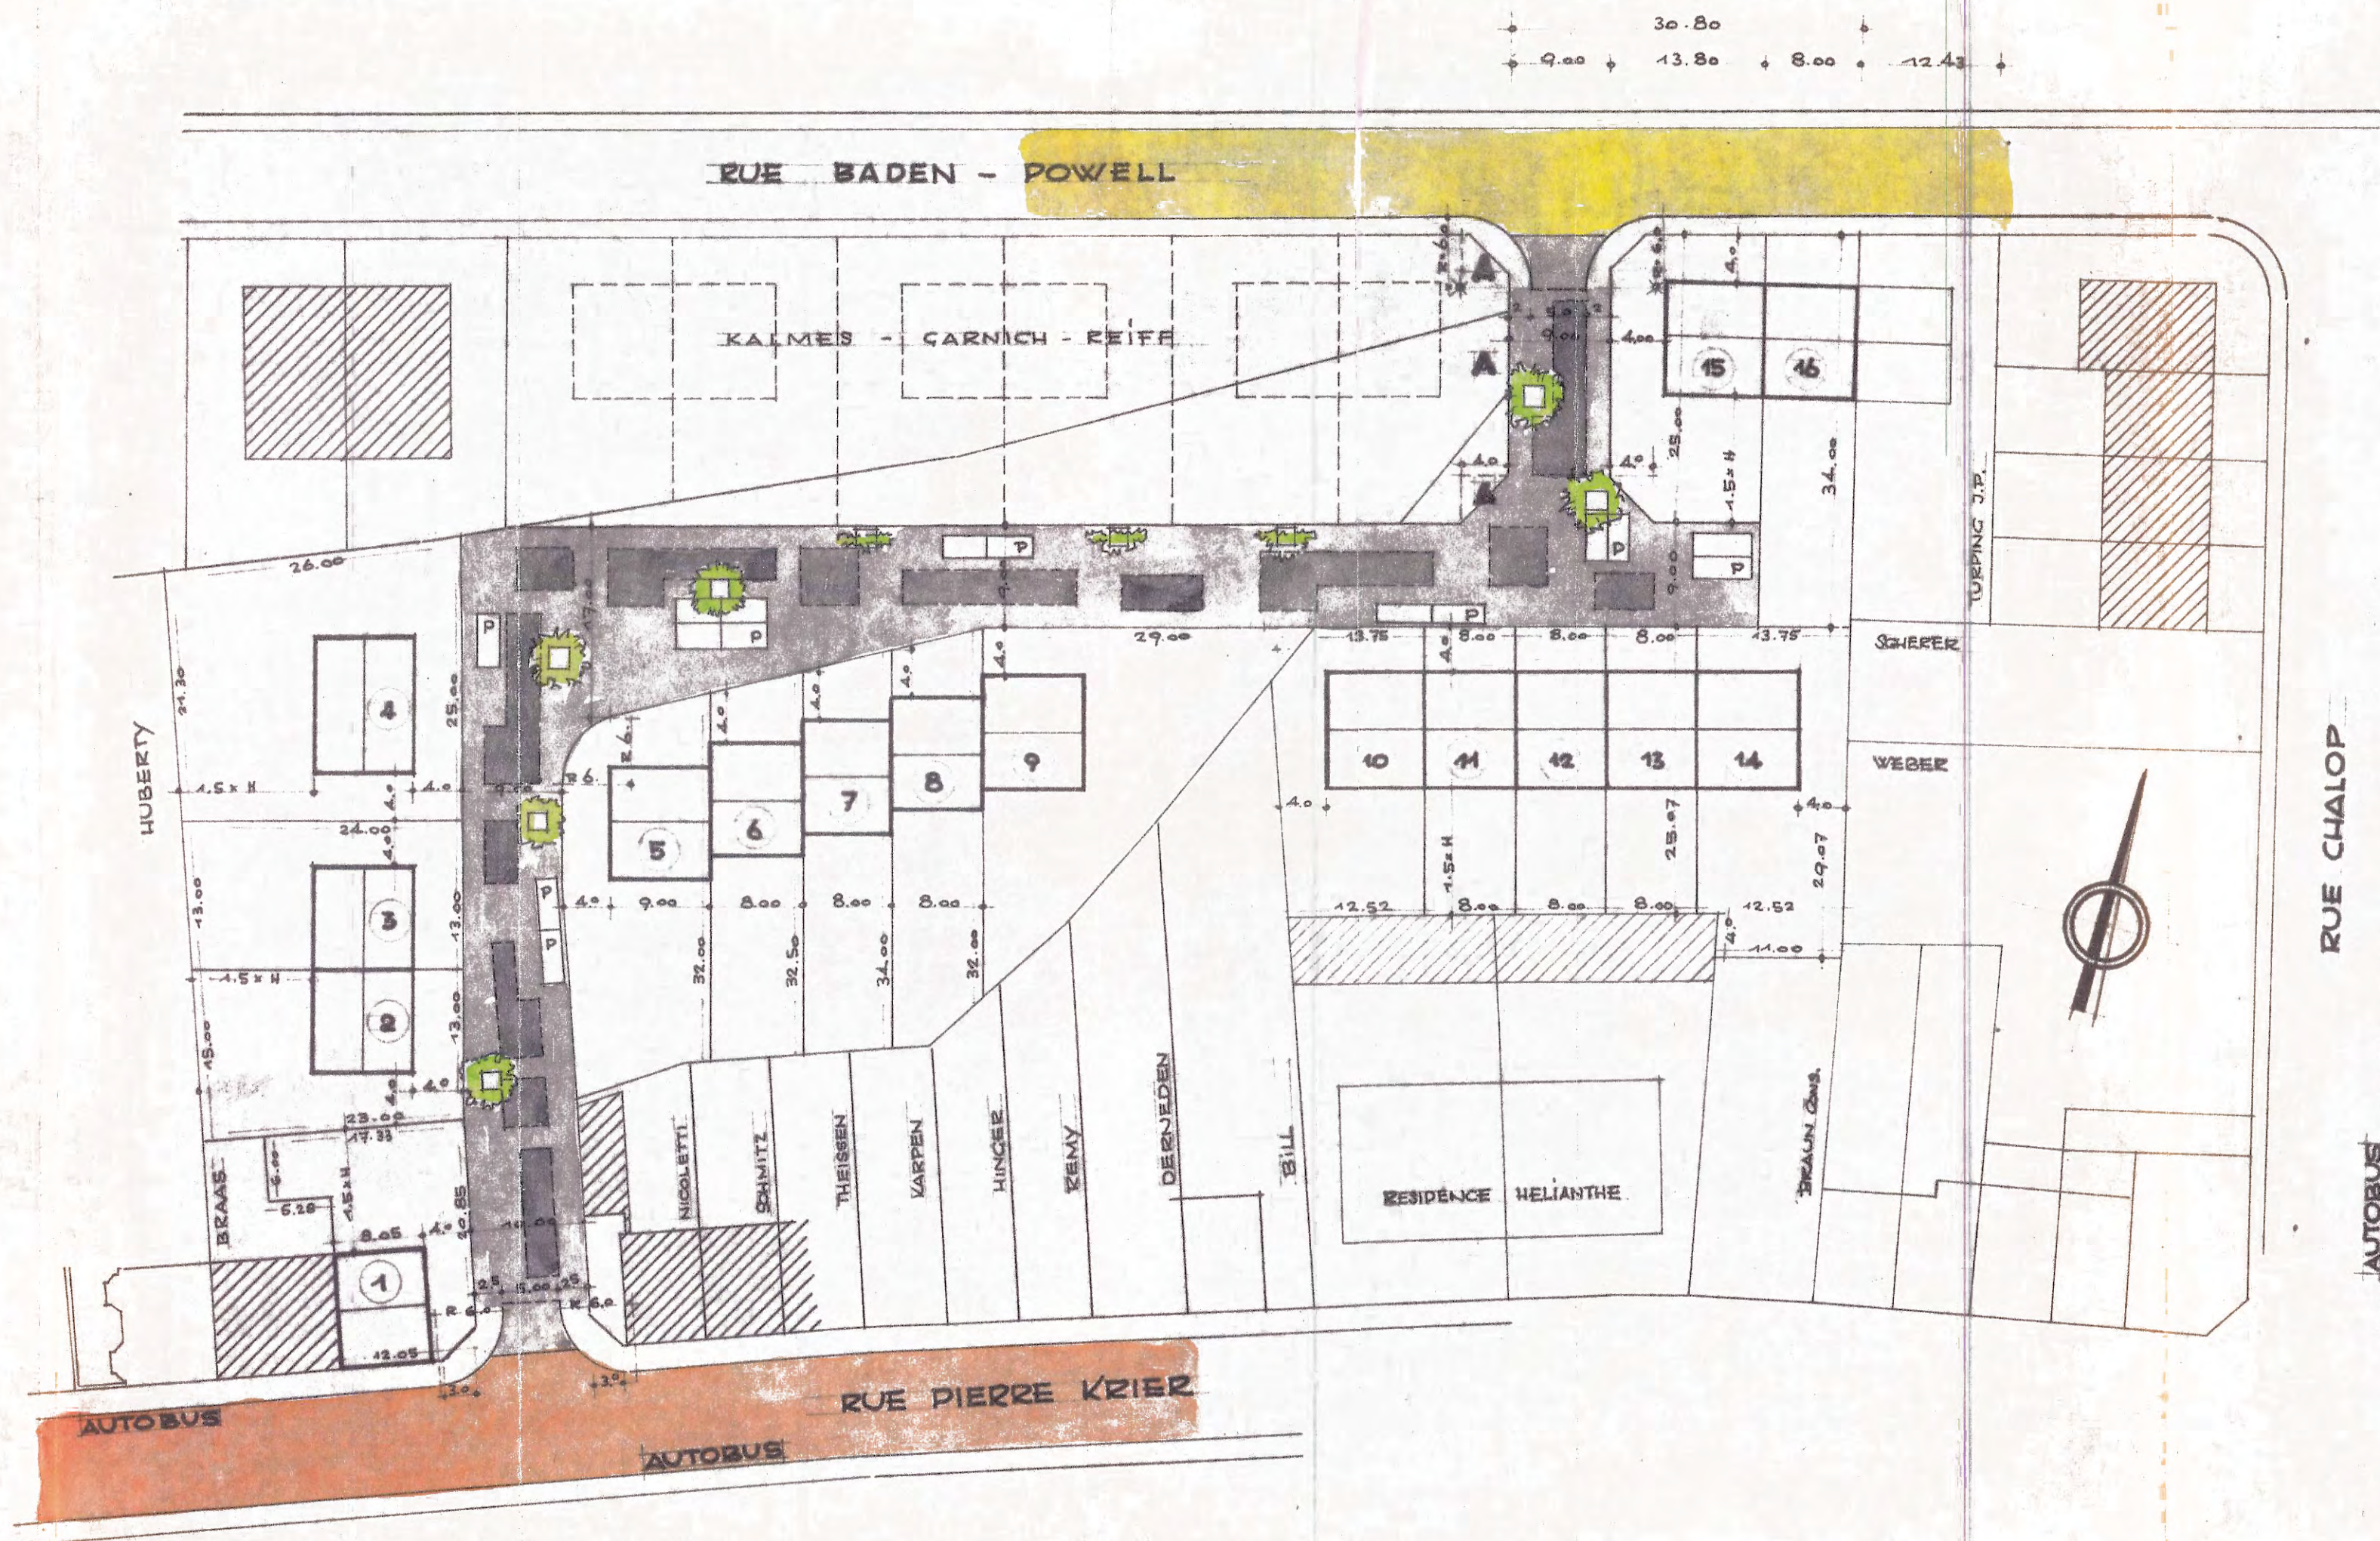

LEGENDE

LOTS 1-9 PROPRIETE DE MONSIEUR J.P. PULTZ
LOTS 10-15 PROPRIETE DE MONSIEUR P. TURPING

TERRAINS A CEDER A UN LOTISSEMENT
DES CONJONTS KALMES - GARNICH - REIFF
RESP. A ECHANGER POUR LA VOIRIE

	PROPRIETE : PULTZ	TURPING
SURFACE TOTAL DES TERRAINS : ARES	52.81	25.24
TERRAIN A CEDER OU A ECHANGER :	4.26	0.44
SURFACE DE LA DESERTE WOONERT :	14.72	5.72
SURFACE DES PLACES A BATIR :	31.63	19.08

SURFACE BATIE :	7.80	5.90
SURFACE LIBRE :	23.83	13.18

COEFFICIENT CMU :	0.80	0.80
LOGEMENTS HECTAIRE :		
A PAR SURFACE BRUT :	17	27
B PAR SURFACE NET :	28	36

HAUTEUR MAXIMA IMMEUBLES :	8.56	8.5
TOUT EN RESPECTANT UN RECU DE 1.5 FOIS LA HAUTEUR SUR LA LIMITE POSTERIEURE DU TERRAIN		

TOITURES : A DEUX VERSANTS
AVEC PENTE MINIMA DE 30°