
[illegible]

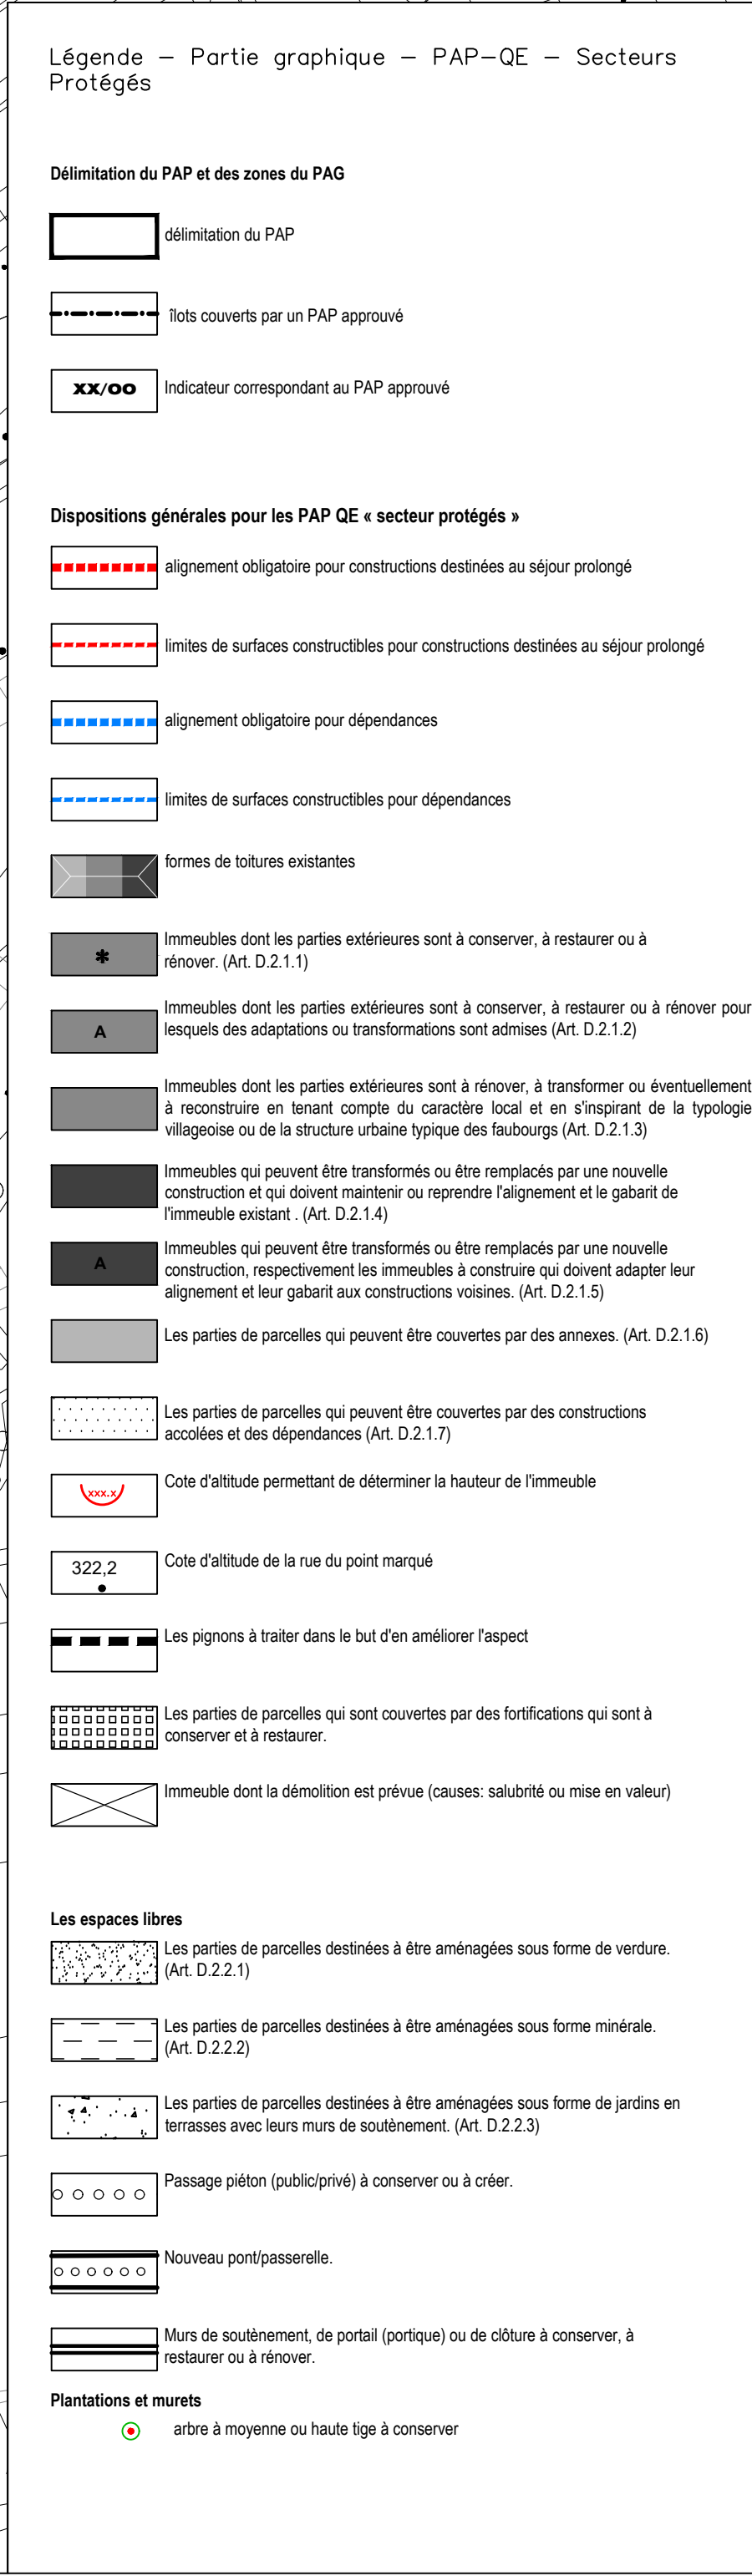

Modification postulante	Date d'adoption par le Ministère de l'Intérieur	Date d'adoption par le Conseil communal
N° 02	le 14 février 2020	le 16 décembre 2019
N° 01	Accord Ministre Intérieur pour décision adoptée du 7 juin 2018	le 7 juillet 2018

Date d'adoption par le Ministre de l'Intérieur: le 5 octobre 2017  
 Date d'adoption par le Conseil Communal: le 28 avril 2017

Fond de page: Ville de Courmayeur  
 Service des Travaux publics et de la Géomatique  
 \* Carte topographique 1:5,000 2017 actualisée 14.09.2015





<b>ADMINISTRATION DE L'ARCHITECTE</b>   <b>SERVICE DE L'URBANISME ET DU DEVELOPPEMENT URBAIN</b>	 Aménageurs - Urbanistes Ingénieurs - Consultants Bureaux
--	---