[illegible]

ppartient à la délibération
du conseil communal
du 30 septembre 2024
référence n° 82A/2021/1

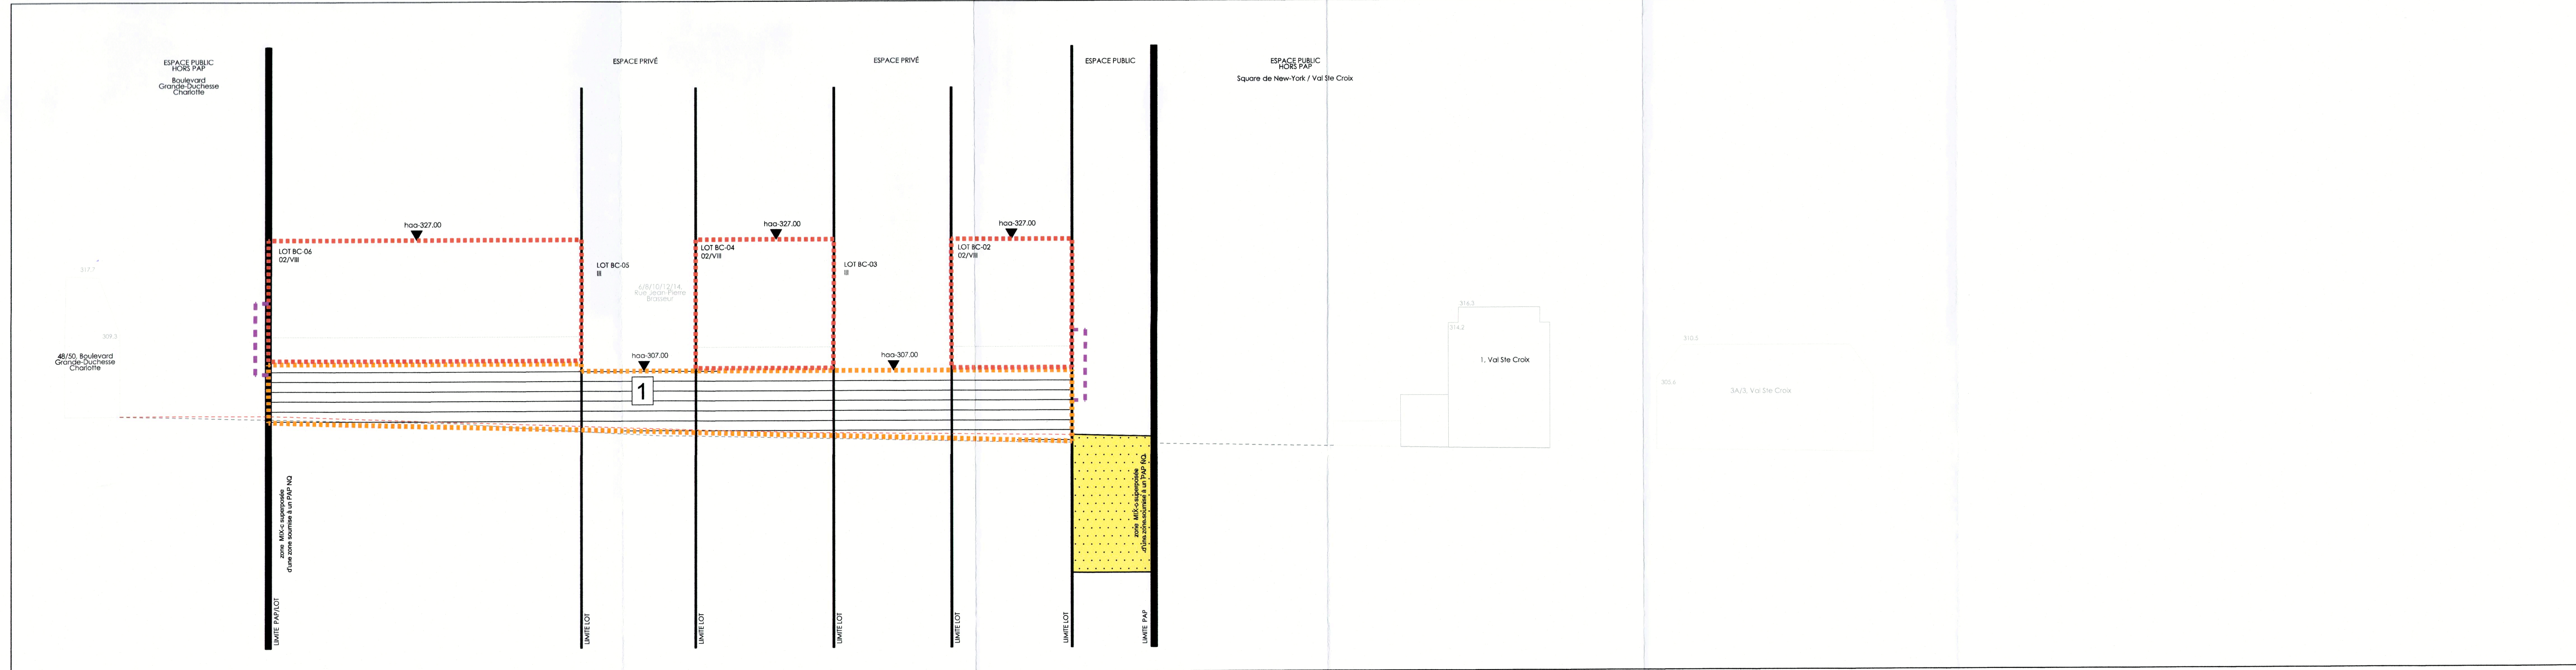


Référence: 19260/26C
Le présent document appartient à ma décision
d'approbation du: 29/09/2017
Le Ministre des Affaires Intérieures

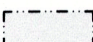
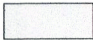
 




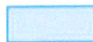




Leon Gloden

[illegible]

Coupe F-F'



Coupe H-H

	zone multimodale		3	couvert par piétons entre la rue du Charly et la route d'Anthon
haa-x	hauteur altimétrique à l'acrotère de x mètres		4	servitude de passage "pour les véhicules privés sous un chemin piéton public"
x-mp	x maisons plurifamiliales		5	servitude de passage pour les bus vers la gare de bus
x-cm	x complexes mixtes		6	servitude de passage pour les véhicules de secours étou pour les piétons
t	tunnel		7	servitude de passage "pour les véhicules privés du lot BC sur le lot A"
zm	zone multimodale		8	servitude de "passage libre pour piétons entre les lots A et BC"
	construction existante à démolir		9	servitude de "connexions et d'accrochage sous la gare de bus entre les parkings souterrains des lots K et C"
	plot existant hors délimitation du PAP		10	servitude d'accès pour l'entrée du tunnel
	côte (à titre indicative)		11	servitude de viabilisation
	côte minimum			point d'eau vuuel à ciel ouvert (à titre indicatif)
	accès et sortie à la gare de bus			drains - eaux pluviales privées (à titre indicatif)
	accès et sortie aux parkings privés			bassin d'orage et de rétention existant (à titre indicatif)
	référence			couleur destinée à accueillir un projet d'infrastructures de transport selon le Plan Directeur Sectoriel transport
	traitement des façades de type "Maison de ville" / "Townhouses"			
	trait de coupe			

PAP "Place de l'Etoile"

Lieu-dit "Place de l'Etoile"
Section HoF de Merl - Nord, Ville de Luxembourg

1630 - PAP - 01 - Coupes planche 2

Modifiées le 11.09.2024 suite à l'avis de la cellule d'évaluation n°19260/26C en date du 16.03.2022 et aux réclamations

DATE	16.06.2021	ECHELLE PLAN 1:500 COUPES 1:500	DESSIN JB	VERIFIE HE
IMPR.	16.06.2021	FILE 1630_2024 09 11_PAP PG 01_suite avis CE signé.dwg		

Partie Graphique du PAP

[illegible]

ARCHITECTE

architecture + aménagement s.a.

Bertrand SCHMIT architecte
9b, Plateau Almumster, L-1123 LUXEMBOURG
Tel: 262040 Fax: 262040
email: info@q-a.lu web: www.q-a.lu

Cll. o

a+a

MAÎTRE DE L'OUVRAGE

Silver Etoile C 2007 Sàrl

51, boulevard Royal
L-2449 LUXEMBOURG
Grand-duché de Luxembourg
Tél: +352 27 77 35 16

