
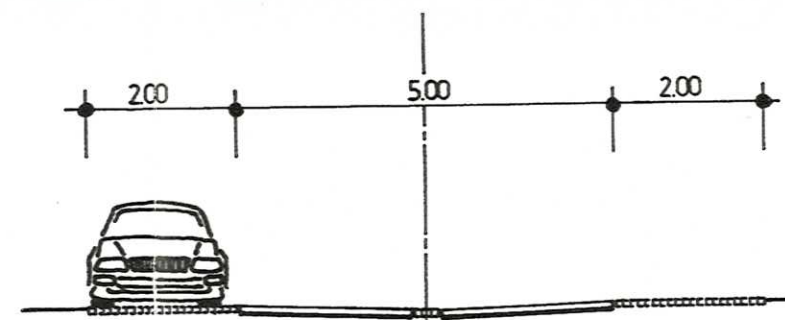


LUXPRI-CENTER

Réf. : N° 12059
 Le présent document fait partie de l'avis
 défavorable de la Commission d'Aménagement,
 émis dans sa séance du 27.10.99

FB
Michel Wolter *9/3/00* *Michel Wolter*

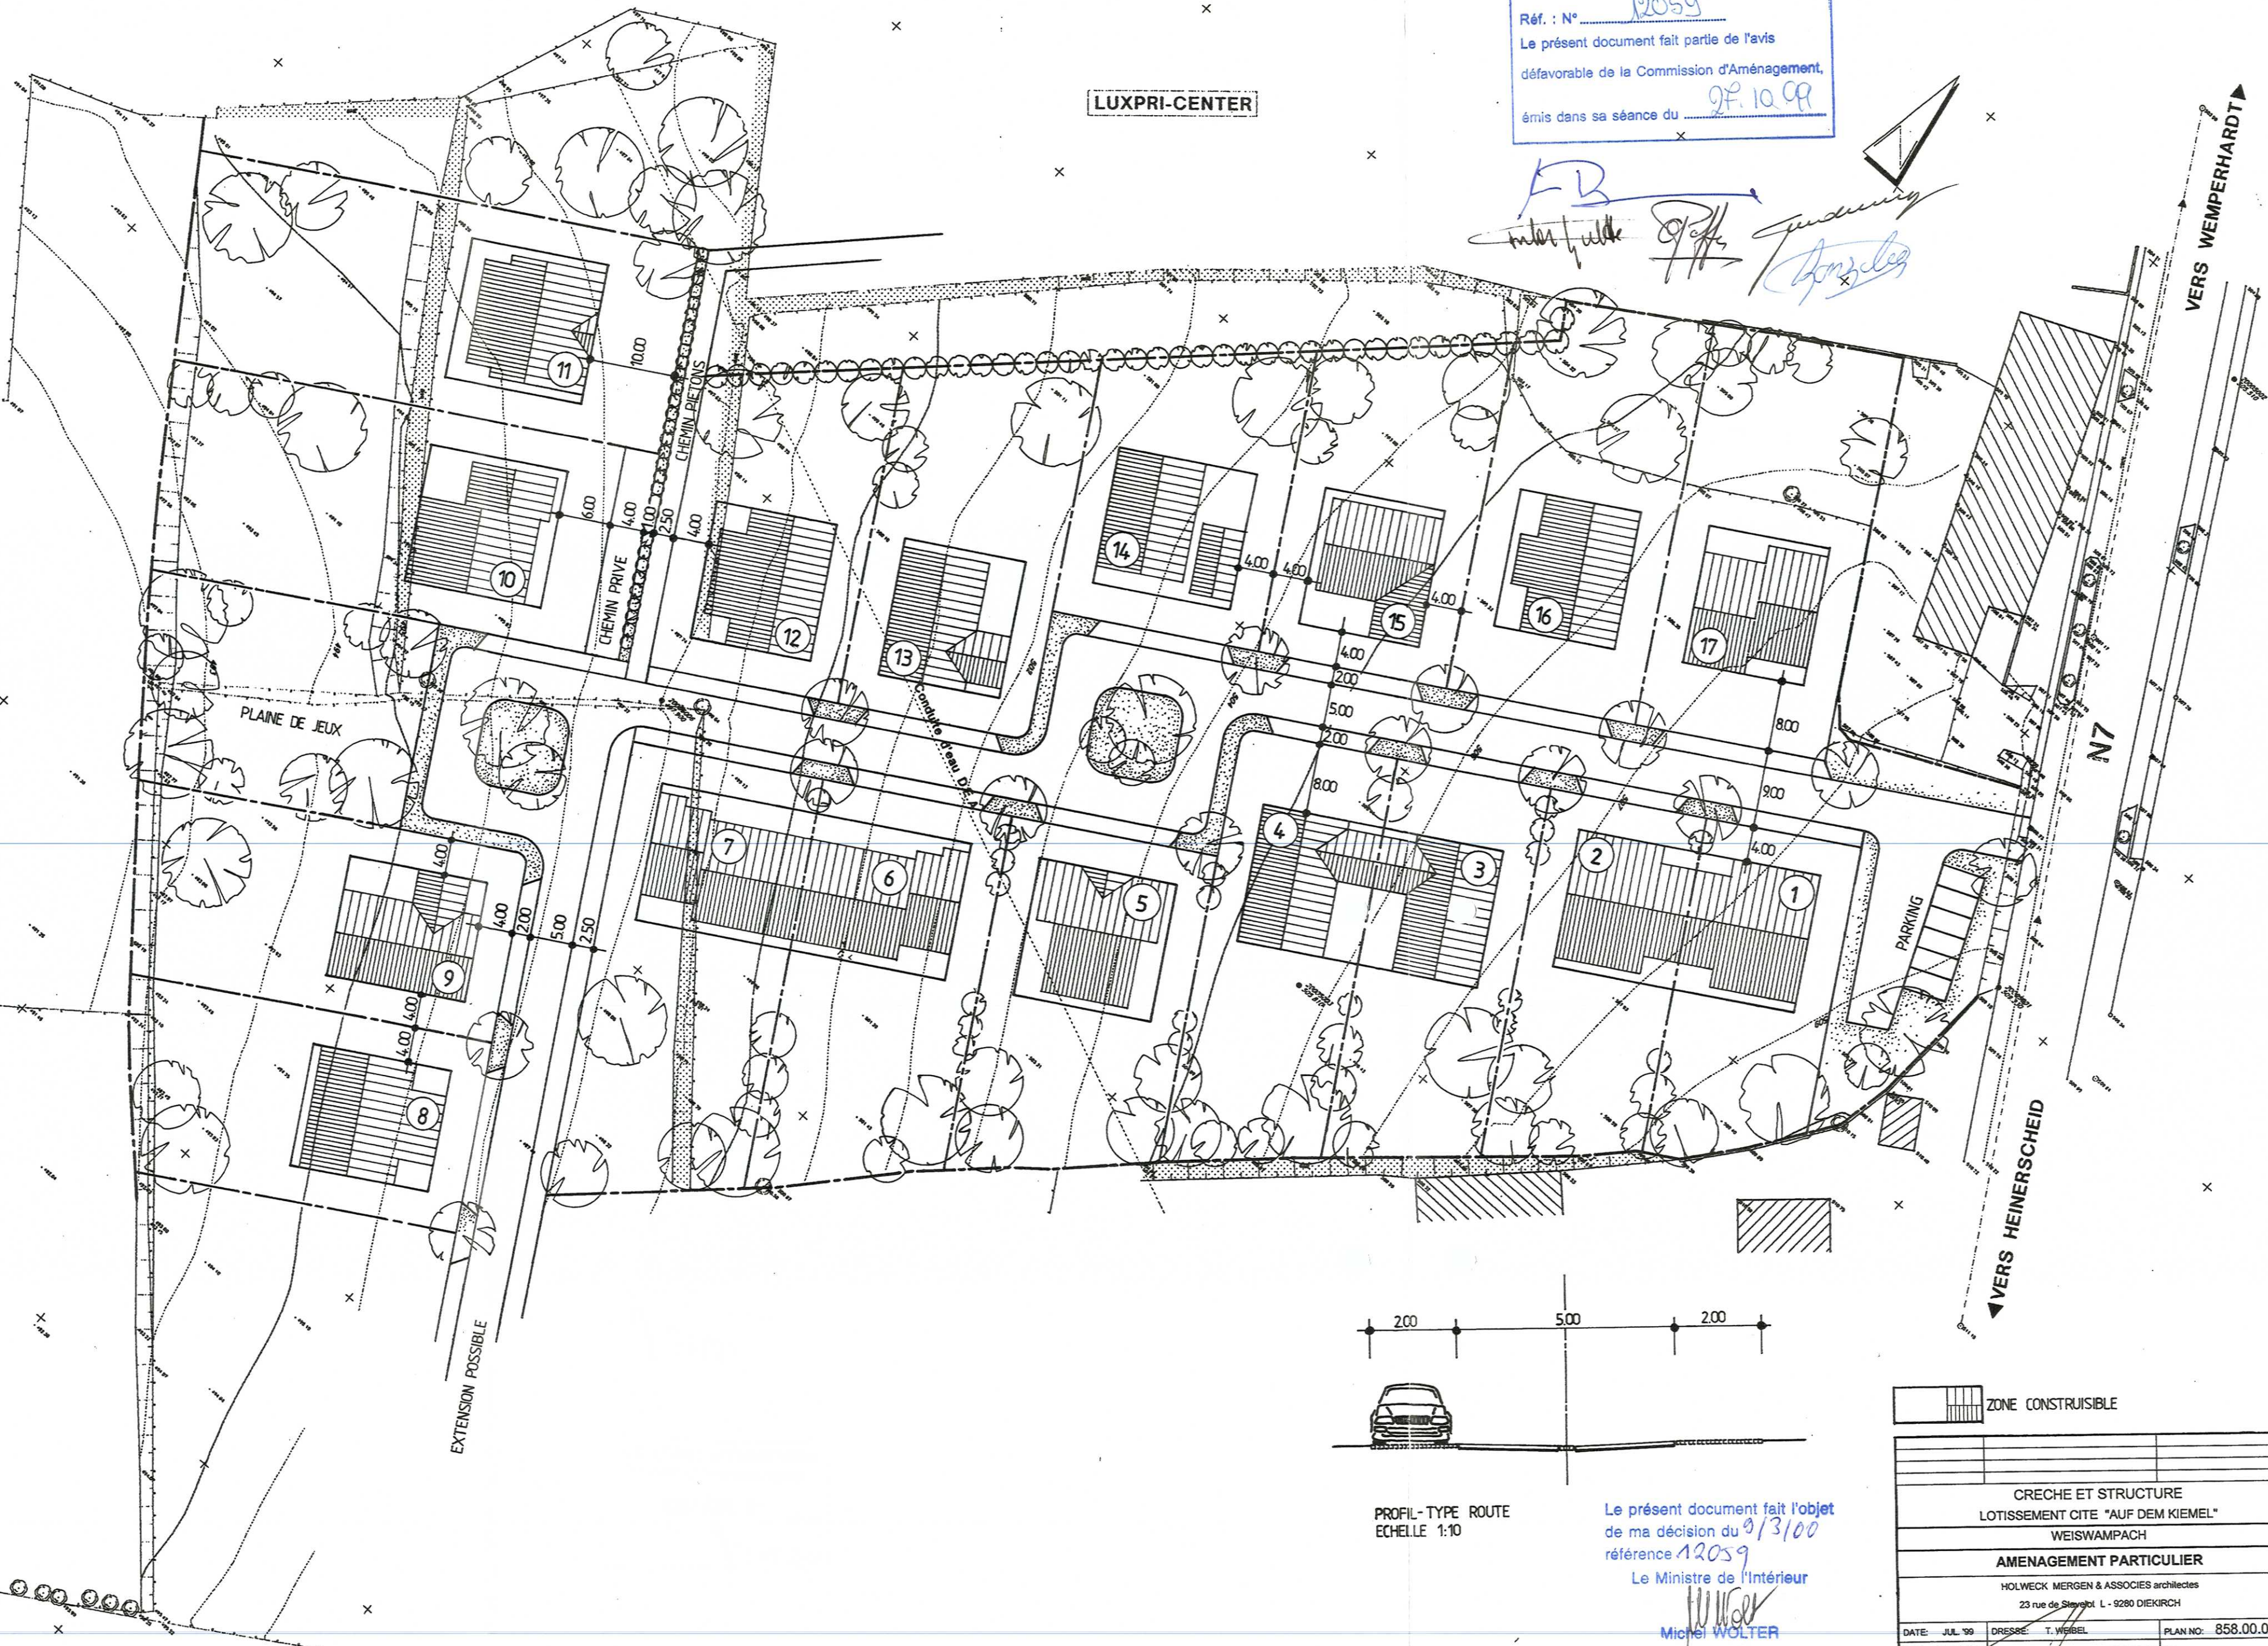

PROFIL-TYPE ROUTE
 ECHELLE 1:10

Le présent document fait l'objet
 de ma décision du 9/3/00
 référence 12059
 Le Ministre de l'Intérieur

Michel Wolter
 Michel WOLTER

ZONE CONSTRUIBLE		
CRECHE ET STRUCTURE		
LOTISSEMENT CITE "AUF DEM KIESEL"		
WEISWAMPACH		
AMENAGEMENT PARTICULIER		
HOLWECK MERGEN & ASSOCIES architectes		
23 rue de Sengst L - 9280 DIEKIRCH		
DATE: JUL 99	DRESSE: T. WEISSEL	PLAN NO: 858.00.05
ECH: 1:10; 1:500	DATE: 27.10.99	DATE: 27.10.99