


LEGENDE

- TALUS HAUT
- RANGEE ARBRES
- BORD CONSTRUCTIONS
- CLOTURE FIL
- HAIE
- BORDURE/BORD ROUTE
- LIMITE CULTURE
- LIMITE DES TERRAINS LOTISSES
- LIMITE ZONES AEDIFICANDI

- ARBRE FEUILLE/CONFIERE
- SIGNAL ROUTIER
- POTEAU ECLAIRAGE
- TARIF RONCE FLOUT
- TARIF CADRE FAU
- AVALOIR BORD ROUTE
- AUTRE AVALOIR
- BOITIER LEGEDEL

- SURFACES BATIES
- SURFACE MAXIMALE CONSTRUCTIONS DU LOTISSEMENT
- ZONES DE VERDURE
- PLACE DE JEU
- SENTIER
- CHAUSSÉES A AMENAGER

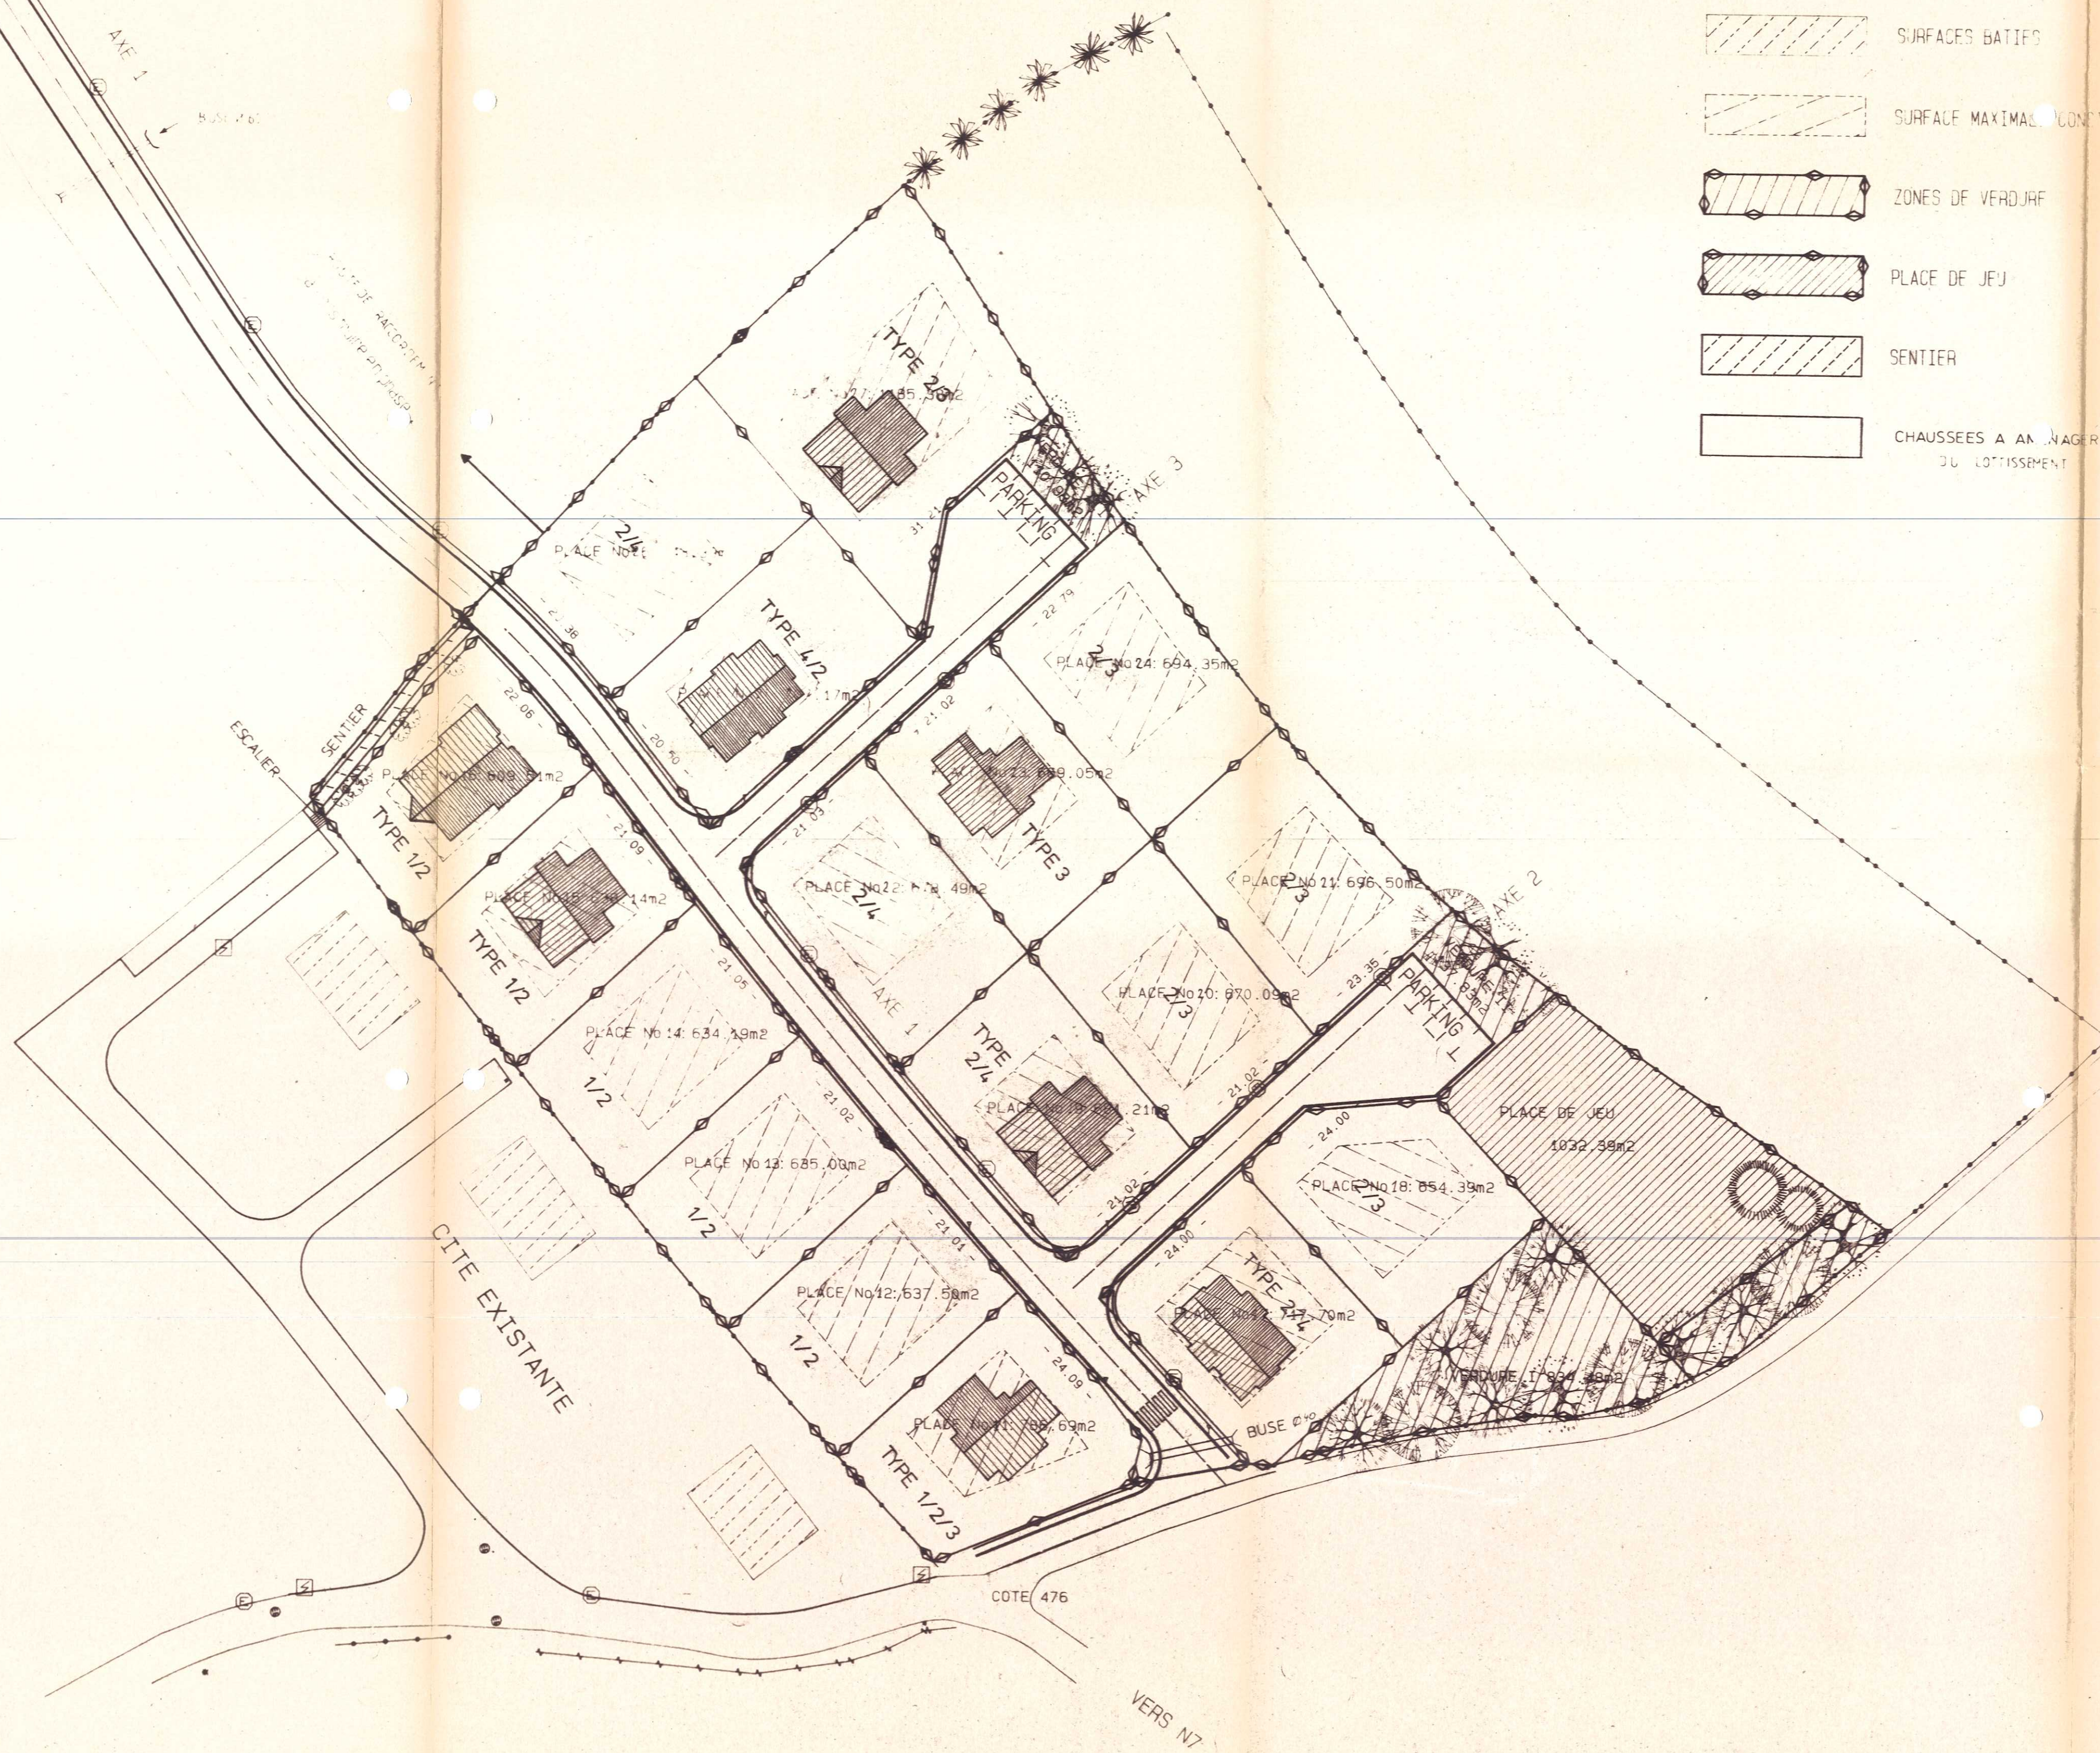

Vu, approuvé et proposé à l'approbation
bienveillante de l'Autorité Supérieure
Weiswampach, le 25 JUIN 1992
Le Conseil Communal

REV.	DATE	DESCRIPTION
3	07.10.91	DISTANCE DES PLACES 26/17 20.38
2	14.12.90	modifié No des places à bâtir rajouté base
1	28.6.90	rajouté sentier

ADMINISTRATION COMMUNALE DE WEISWAMPACH
LOTISSEMENT "IM GRAIT" A WEISWAMPACH

LOTISSEMENT DU TERRAIN
(VUE EN PLAN)

Date : 20.06.1990 / Dressé : 57 / Plan No. 217A-02-01